


L'ECRIN


113 RUE LETANDUERE - 49000 ANGERS

GRUPE LAUNAY-PAYS DE LA LOIRE

46 rue de Strasbourg-CS 71728
44017 NANTES Cedex 1
Tél : 02-40-41-00-00
www.groupe-launay.com

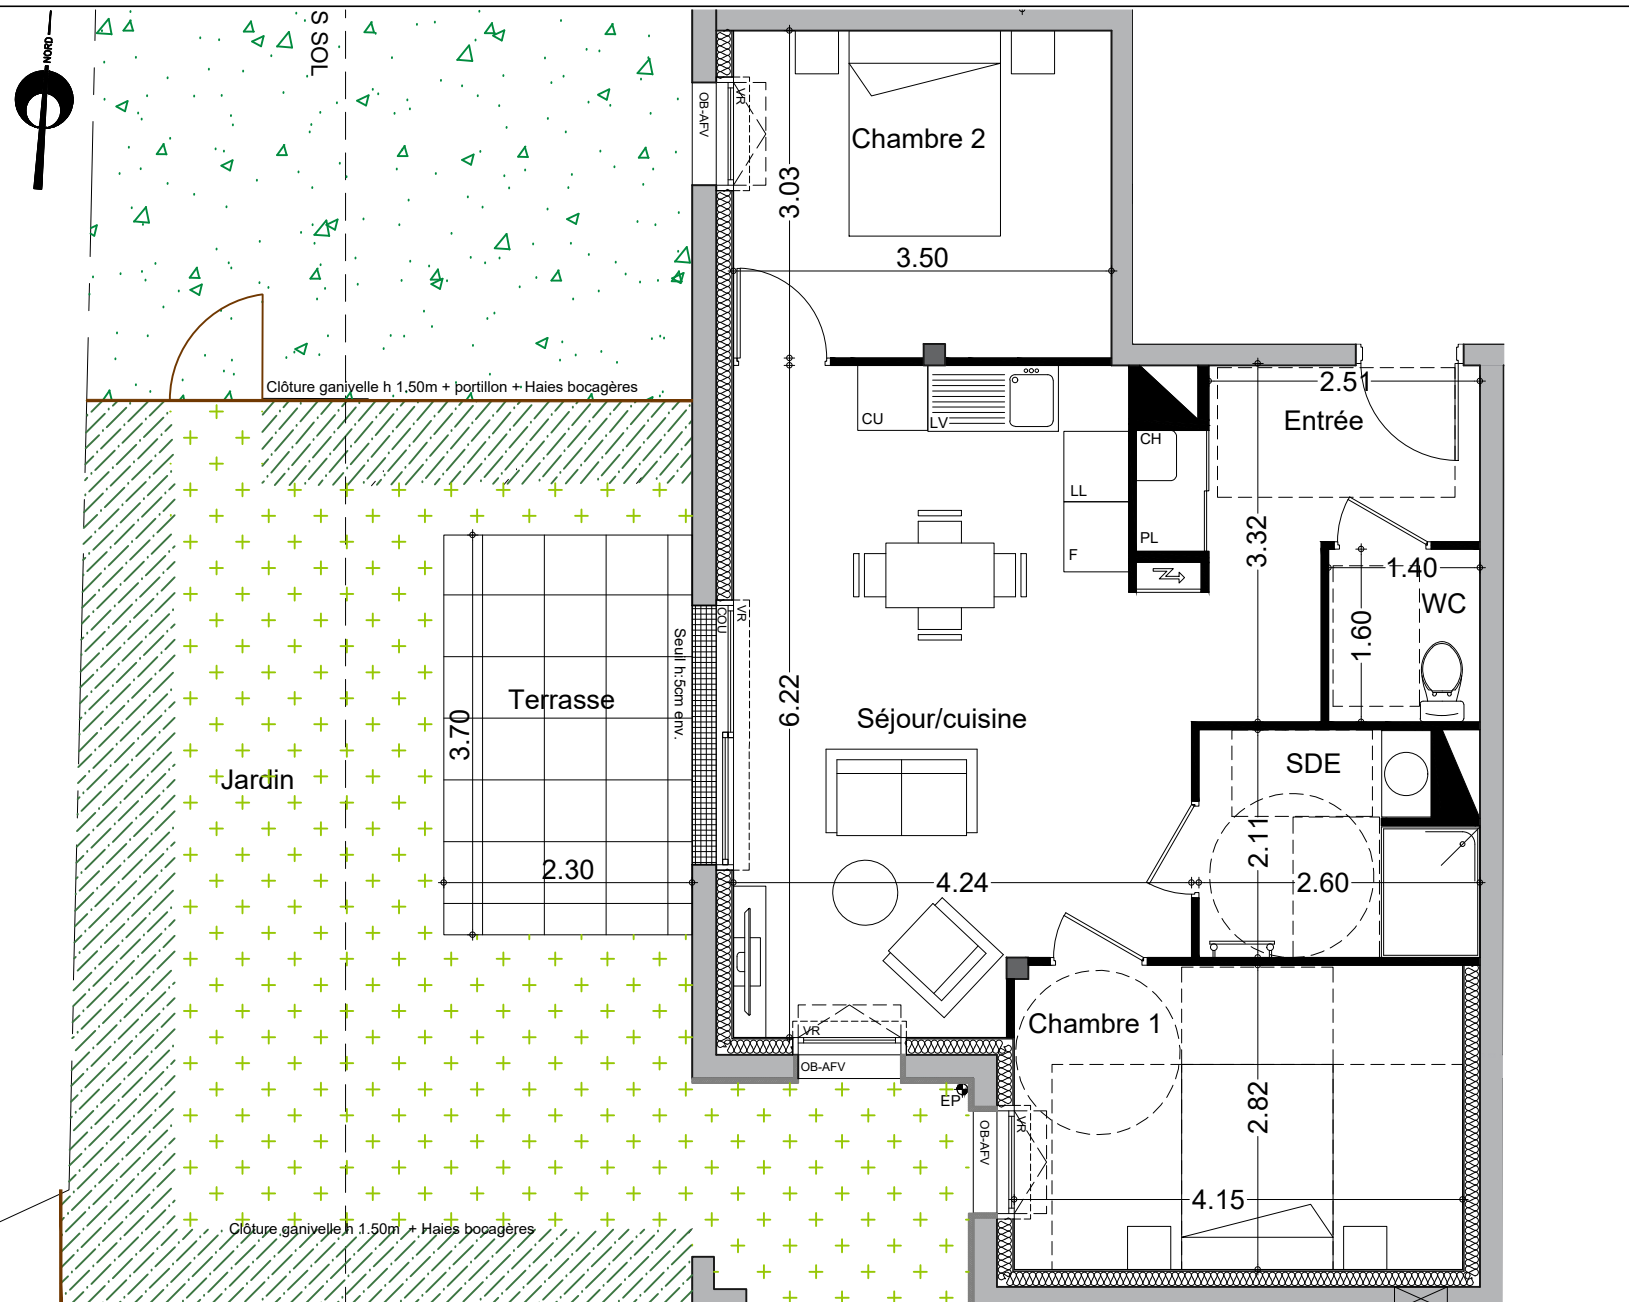

T3	Logement 004 Niveau RDC	EVOLUTIF
	Pièces	Surfaces (m ²)
	Entrée	4.94
	Séjour/cuisine	25.72
	Chambre 1	11.69
	Chambre 2	10.58
	WC	2.24
	SDE	5.05
	TOTAL	60.22
	Surfaces annexes (m ²)	
	Terrasse	8.51
	Jardin	45.47

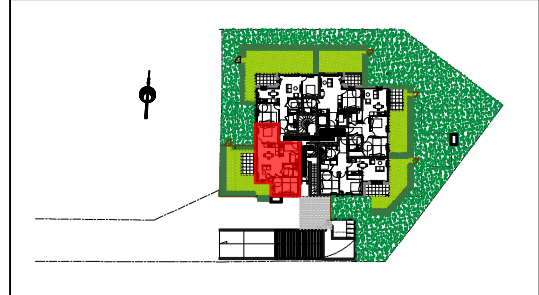

LEGENDE	
	Tableau général électrique
	Gaine technique
	FAFV Fenêtre à allège fixe vitrée
	COU Fenêtre coulissante
	PF Porte fenêtre
	AFV Allège fixe vitrée
	OB Oscillo Battant
	VR Volet roulant
	Faux-plafond H: 2.20 / 2.30m selon emplacement
	Meuble vasque (simple ou double)
	CH Chaudière

NOTA : Les côtes et surfaces indiquées peuvent varier légèrement en fonction des impératifs de construction. Des modifications mineures ou des aménagements de détails nécessaires pour des raisons d'ordre technique ou administratif pourront être reportés sur les plans.

06.07.04.2026



53 rue Toussaint - BP 22431
49024 Angers Cedex 02

LOGEMENT 004