

KAPELLA

ROUTE DE LA CHAPELLE - NANTES

GRUPE LAUNAY
PAYS DE LOIRE



46 Rue de Strasbourg
CS 71728
44017 Nantes Cedex 01
Tél : 02 40 411 000



T3

Logement 104 - Niveau : 1

Pièces	Surfaces habitables
Séjour / Cuisine + pl	27.94 m ²
Chambre 1 + pl	12.69 m ²
Chambre 2 + pl	9.25 m ²
SdB	4.78 m ²
Dgt	3.22 m ²
WC	2.25 m ²
Total surface	60.13 m ²
	Surface annexe
Terrasse 1	9.40 m ²
Terrasse 2	3.50 m ²

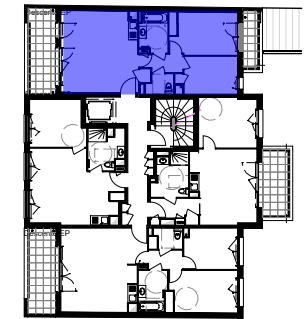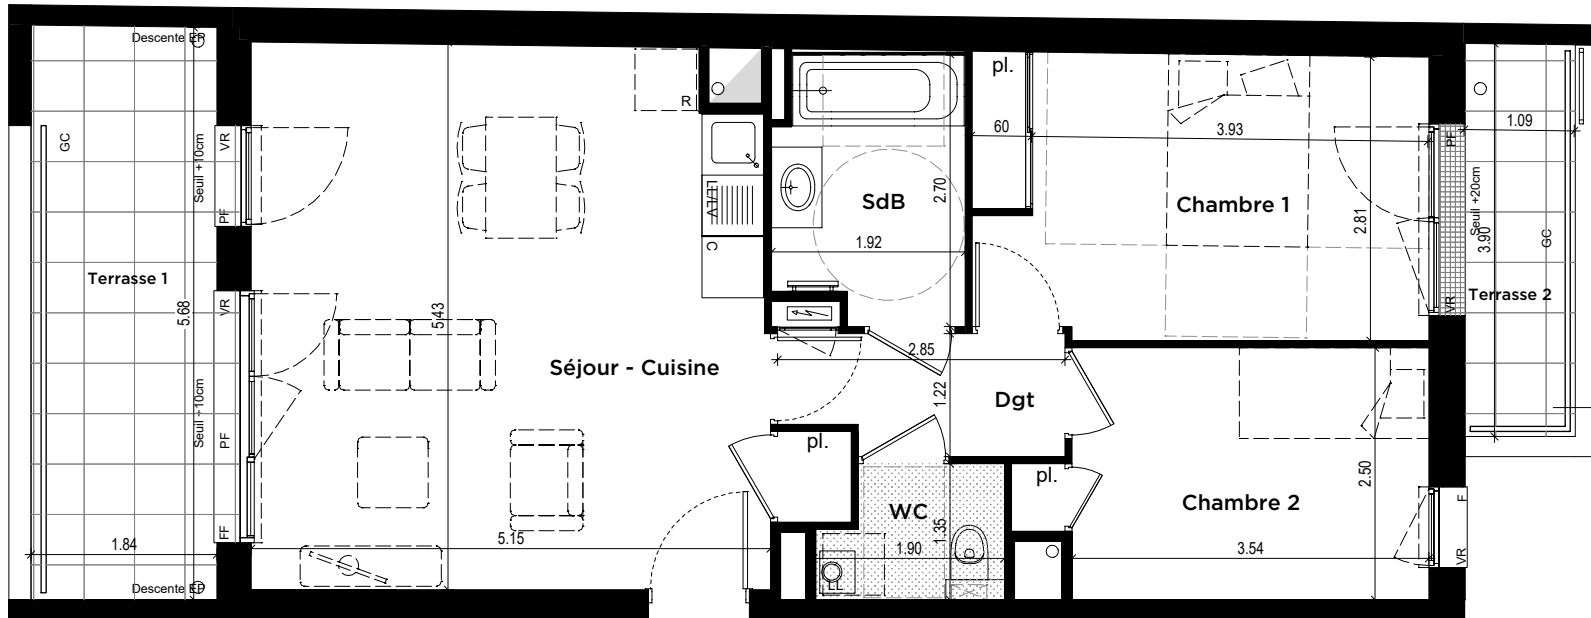

Légende

	Tableau général électrique
	Gaine technique
	Retombée poutre
	Hauteur sous-plafond < 2,20 m
	Chaudière individuelle
	Sèche serviette
	BEC TD Ballon d'eau chaude thermodynamique
	VR Volet roulant
	F / PF / FF Fenêtre / Porte-fenêtre / Fenêtre (ou châssis) fixe
	PFC Porte-fenêtre coulissante
	OB Oscillo-battant
	GC Garde-corps

Nota : « Les cotes et les surfaces indiquées peuvent varier légèrement en fonction des impératifs de construction. Des modifications mineures ou des aménagements de détails nécessaires pour des raisons d'ordre technique ou administratif pourront être reporté sur les plans »

17 octobre 2025

MILLE
ARCHITECTES

MILLE Architectes
7 quai de Versailles / 44000 NANTES
02 85 29 09 24 / contact@mille-architectes.com

Logement n° 104