


KAPELLA

ROUTE DE LA CHAPELLE - NANTES

GRUPE LAUNAY
PAYS DE LOIRE


46 Rue de Strasbourg
CS 71728
44017 Nantes Cedex 01
Tél : 02 40 411 000

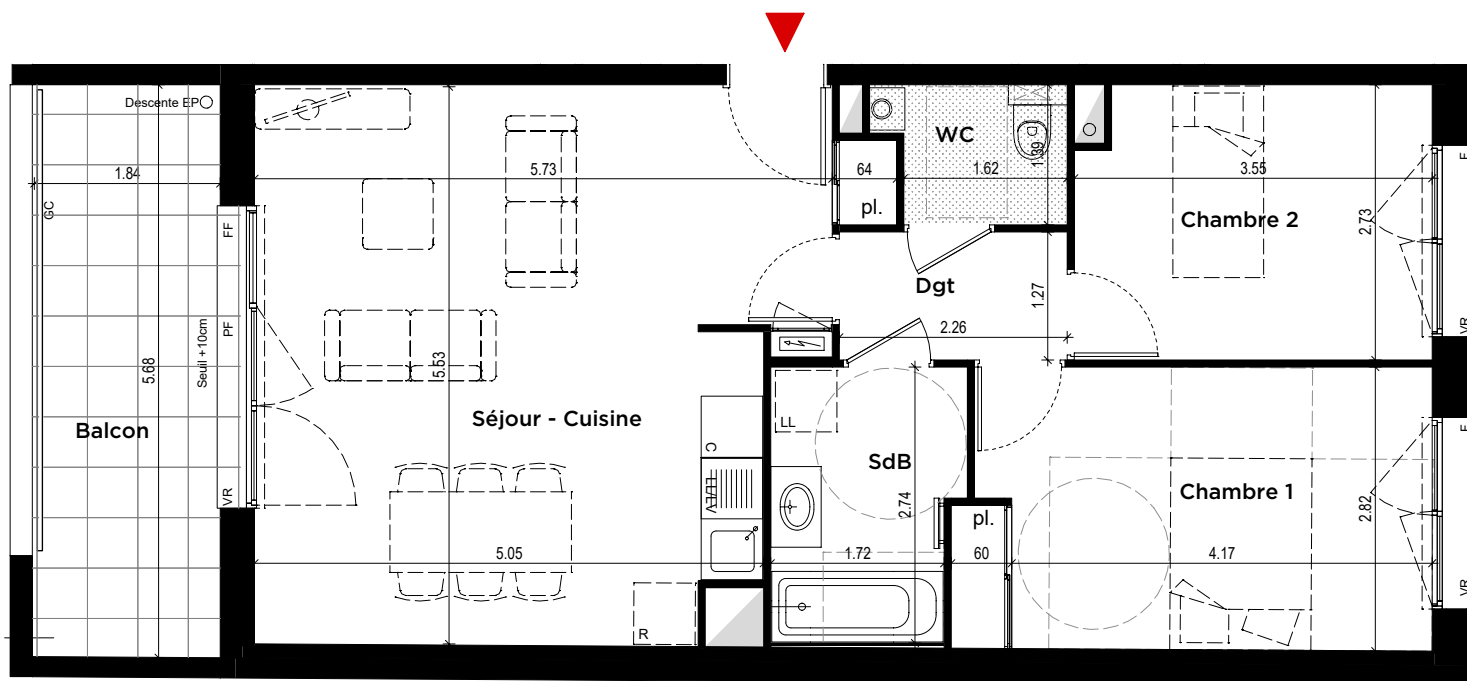

T3 Logement 202 - Niveau : 2

Pièces	Surfaces habitables
Séjour / Cuisine + pl	29.77 m²
Chambre 1 + pl	13.03 m²
Chambre 2	9.45 m²
SdB	5.01 m²
Dgt	2.87 m²
WC	2.42 m²
Total surface	62.55 m²

Surface annexe
Balcon
10 m²

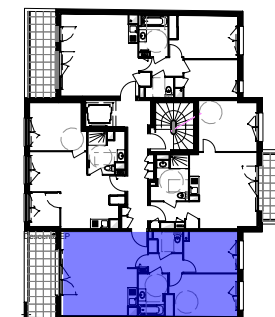

Légende

	Tableau général électrique
	Gaine technique
	Retombée poutre
	Hauteur sous-plafond < 2,20 m
	Chaudière individuelle
	Sèche serviette
BEC TD	Ballon d'eau chaude thermodynamique
VR	Volet roulant
F / PF / FF	Fenêtre / Porte-fenêtre / Fenêtre (ou châssis) fixe
PFC	Porte-fenêtre coulissante
OB	Oscillo-battant
GC	Garde-corps

Nota : « Les cotes et les surfaces indiquées peuvent varier légèrement en fonction des impératifs de construction. Des modifications mineures ou des aménagements de détails nécessaires pour des raisons d'ordre technique ou administratif pourront être reporté sur les plans »

17 octobre 2025



MILLE Architectes
7 quai de Versailles / 44000 NANTES
02 85 29 09 24 / contact@mille-architectes.com

Logement n° 202