


"ELEA" SAUTRON



GROUPE LAUNAY
46 rue de Strasbourg 44 000
Nantes Cedex. 1
Tél / 02.40.41.10.00
www.groupe-launay.com

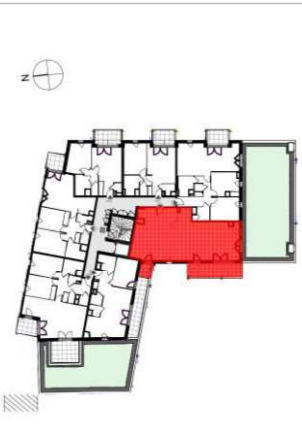

T3 bis	Logement 207	Niveau : R+2
Buanderie	2,69 m ²	
Chambre N°1	13,05 m ²	
Chambre N°2 + Pl.	15,48 m ²	
Dgt.+ Pl.	2,93 m ²	
Entrée	2,68 m ²	
Entrée-Séjour-Cuisine	37,06 m ²	
SDE	4,39 m ²	
WC	1,80 m ²	
	80,08 m²	
SURFACE HABITABLE TOTALE		
	Surfaces annexes	
Balcon	14,51 m ²	
Terrasse	2,79 m ²	



LÉGENDE	
	Tableau général électrique
	Gaine technique
	Porte fenêtre
	Volet Roulant
	HIST Hauteur à franchir, accès terrasse / balcon
	GC Garde corps
	Pl. Pléziard
	Ch. Chaudière
	R. Réfrigérateur
	LL Lave Linge
	LV Lave Vaisselle
	C. Cuisson
	Chaudière gaz chauffage + production d'eau chaude
	Soifree hauteur sous plafond environ 2,30m
	HSP hauteur sous porte
	HSP hauteur sous plafond

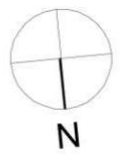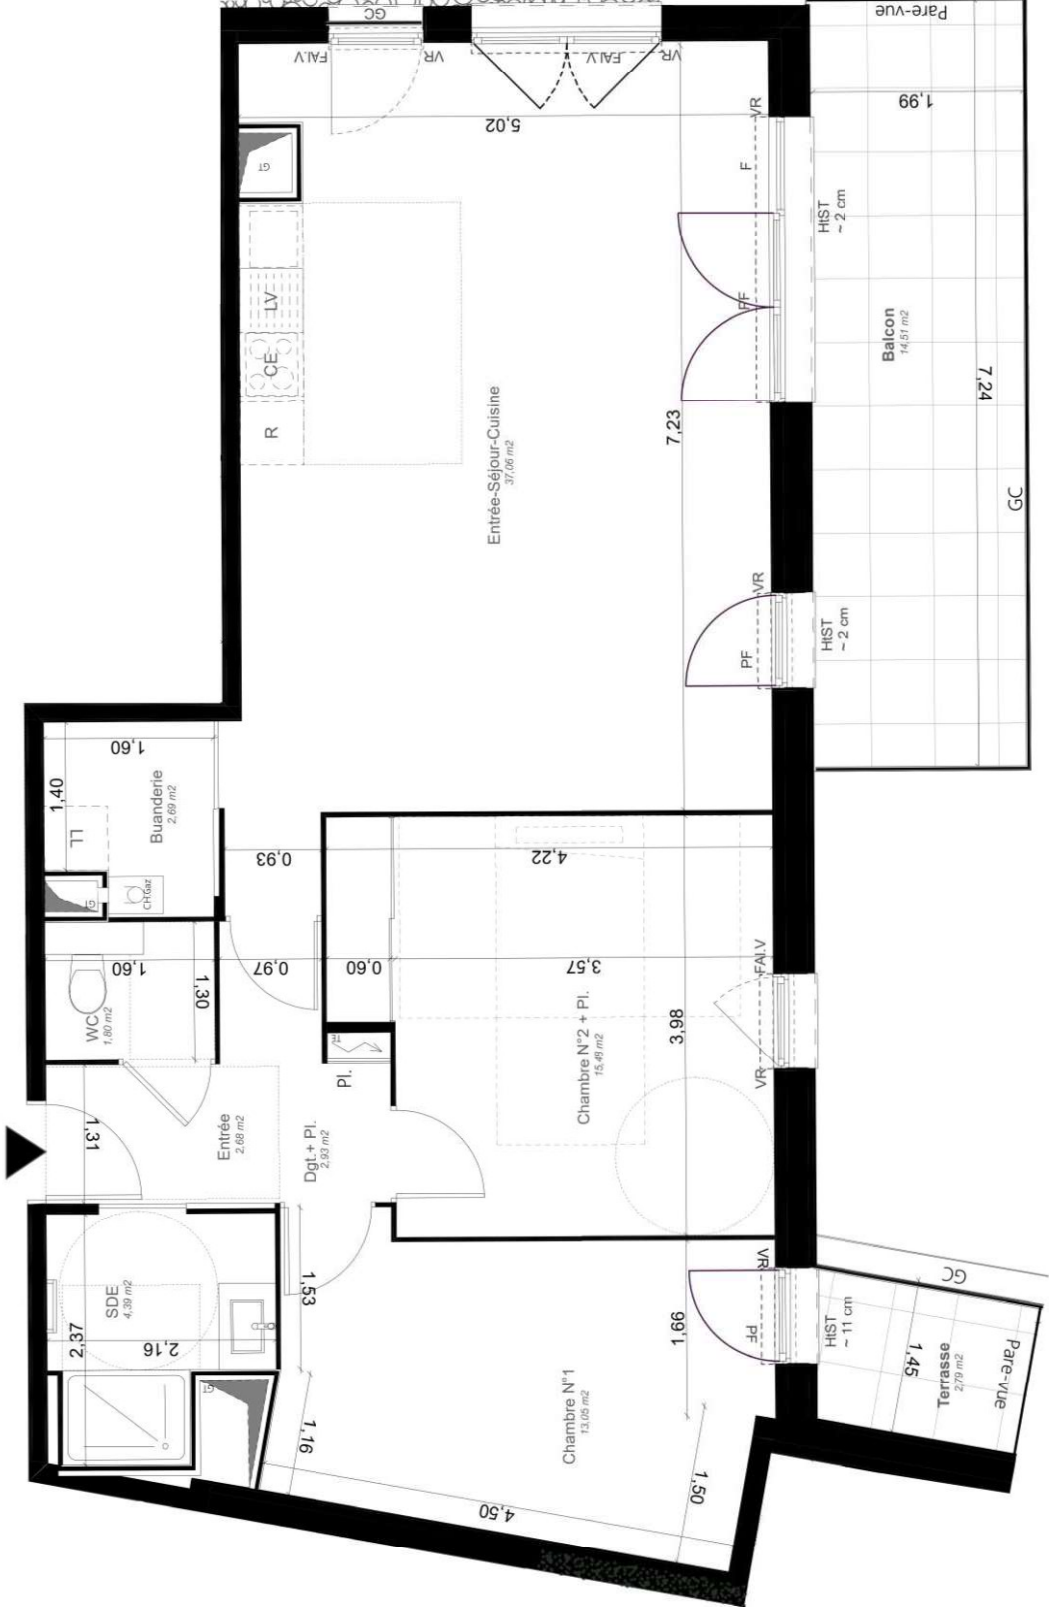

Logement 207

officina

15/05/2024
 NOTA : Les cotes et surfaces indiquées peuvent varier légèrement en fonction des impératifs de construction. Des modifications mineures ou des aménagements de détails nécessaires pour des raisons d'ordre technique ou administratif pourront être reportés sur les plans.