

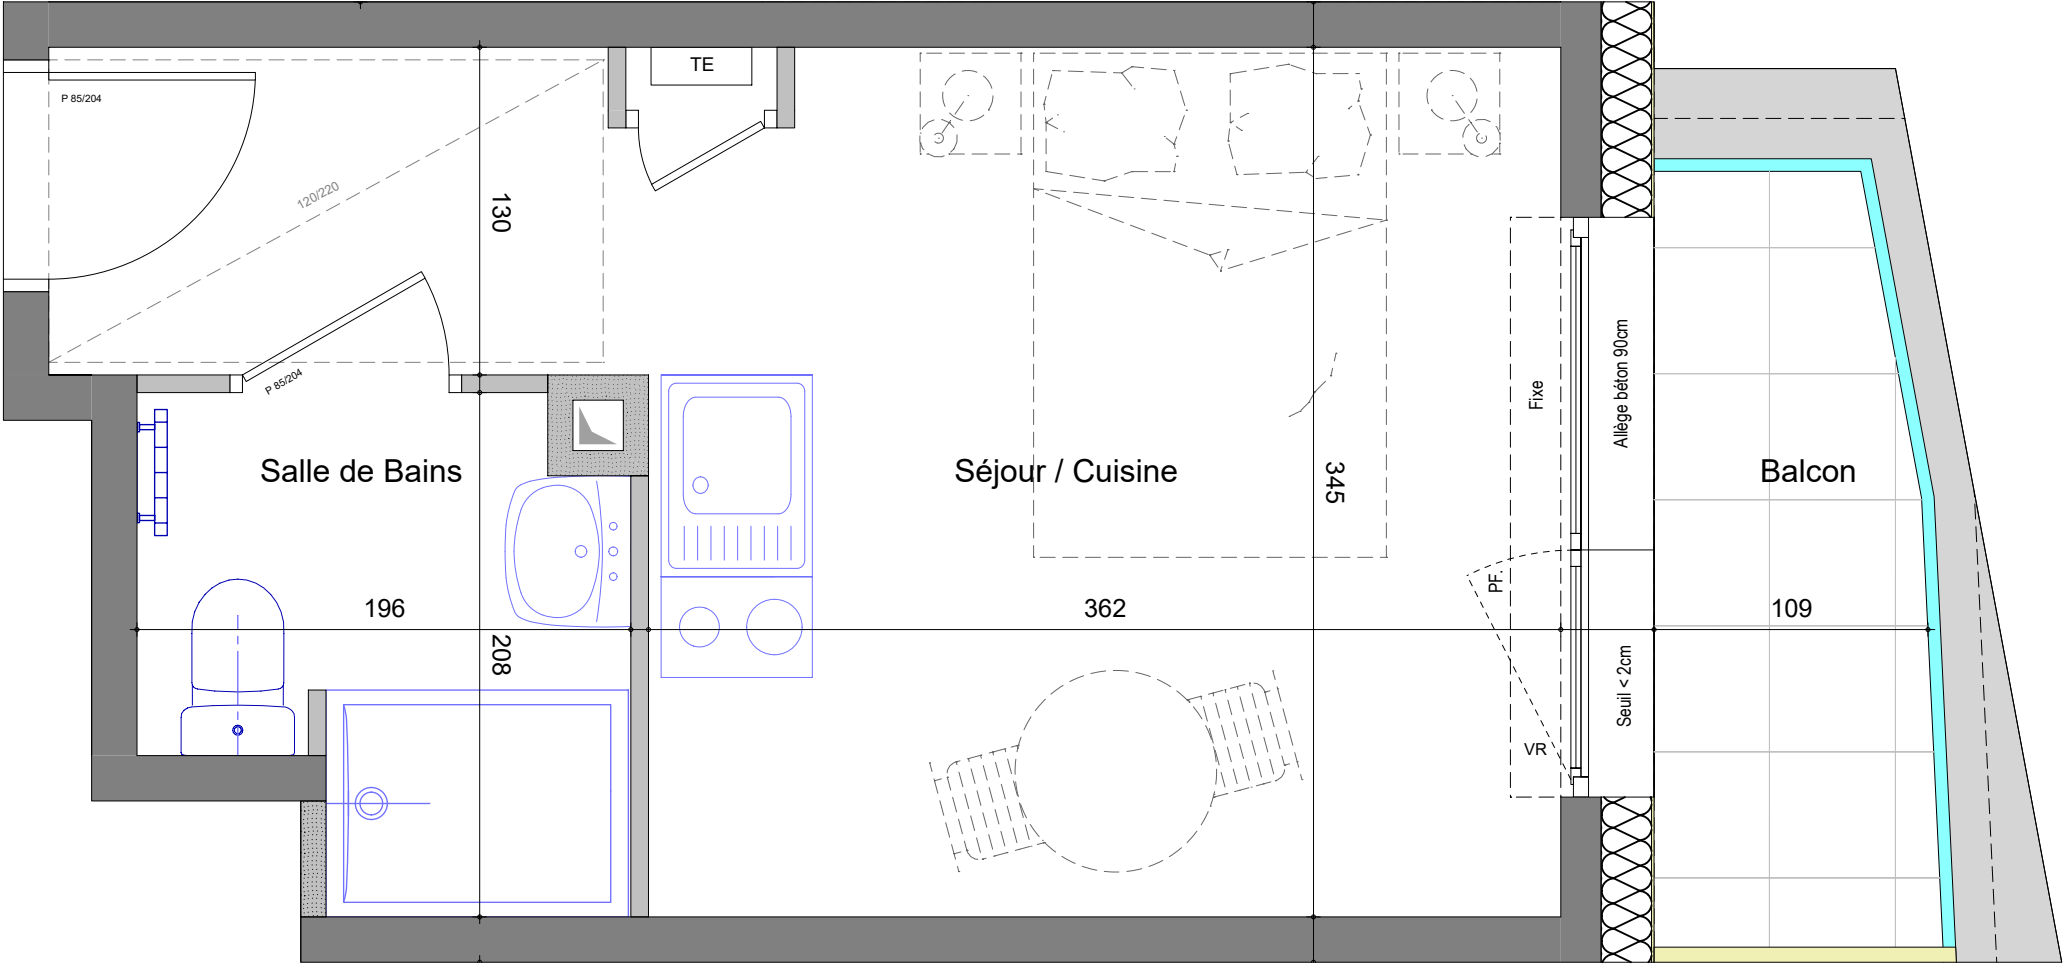


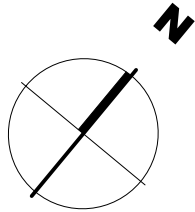

Rez+4	
Appartement n°	C 411
Type	T1
Séjour / Cuisine	15.35 m²
Salle de Bains	3.47 m²
TOTAL m² habitables	18.82 m²
Balcon	3.19 m²

BOULEVARD 25

Boulevard Georges Andier - 74200 Thonon les Bains

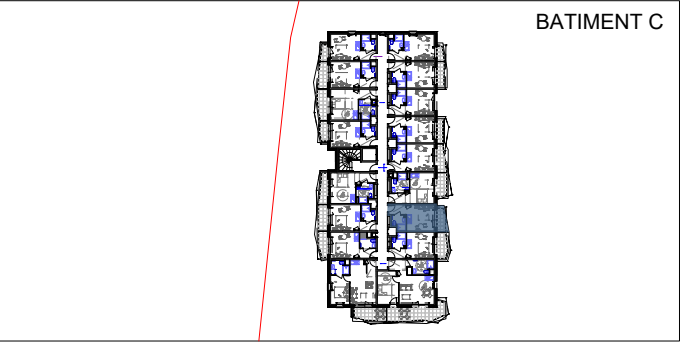

LEGENDE			
	Gaine technique	PL	Placard
	Faux plafond / Soffite	PF	Porte-fenêtre
	HSP	F	Fenêtre
	Cloison démontable	TE	Tableau électrique
	Garde-corps	VR	Volet roulant
	Pare-vue		Sèche-serviette

PLAN DE VENTE - 19 Février 2026 -

PLAN DE VENTE PROVISoire

Nota : Les côtes et les surfaces indiquées peuvent varier légèrement en fonction des impératifs de construction. Des modifications mineures ou des aménagements de détails nécessaires pour des raisons d'ordre technique ou administratif pourront être reportés aux plans.

DOCUMENT NON CONTRACTUEL