
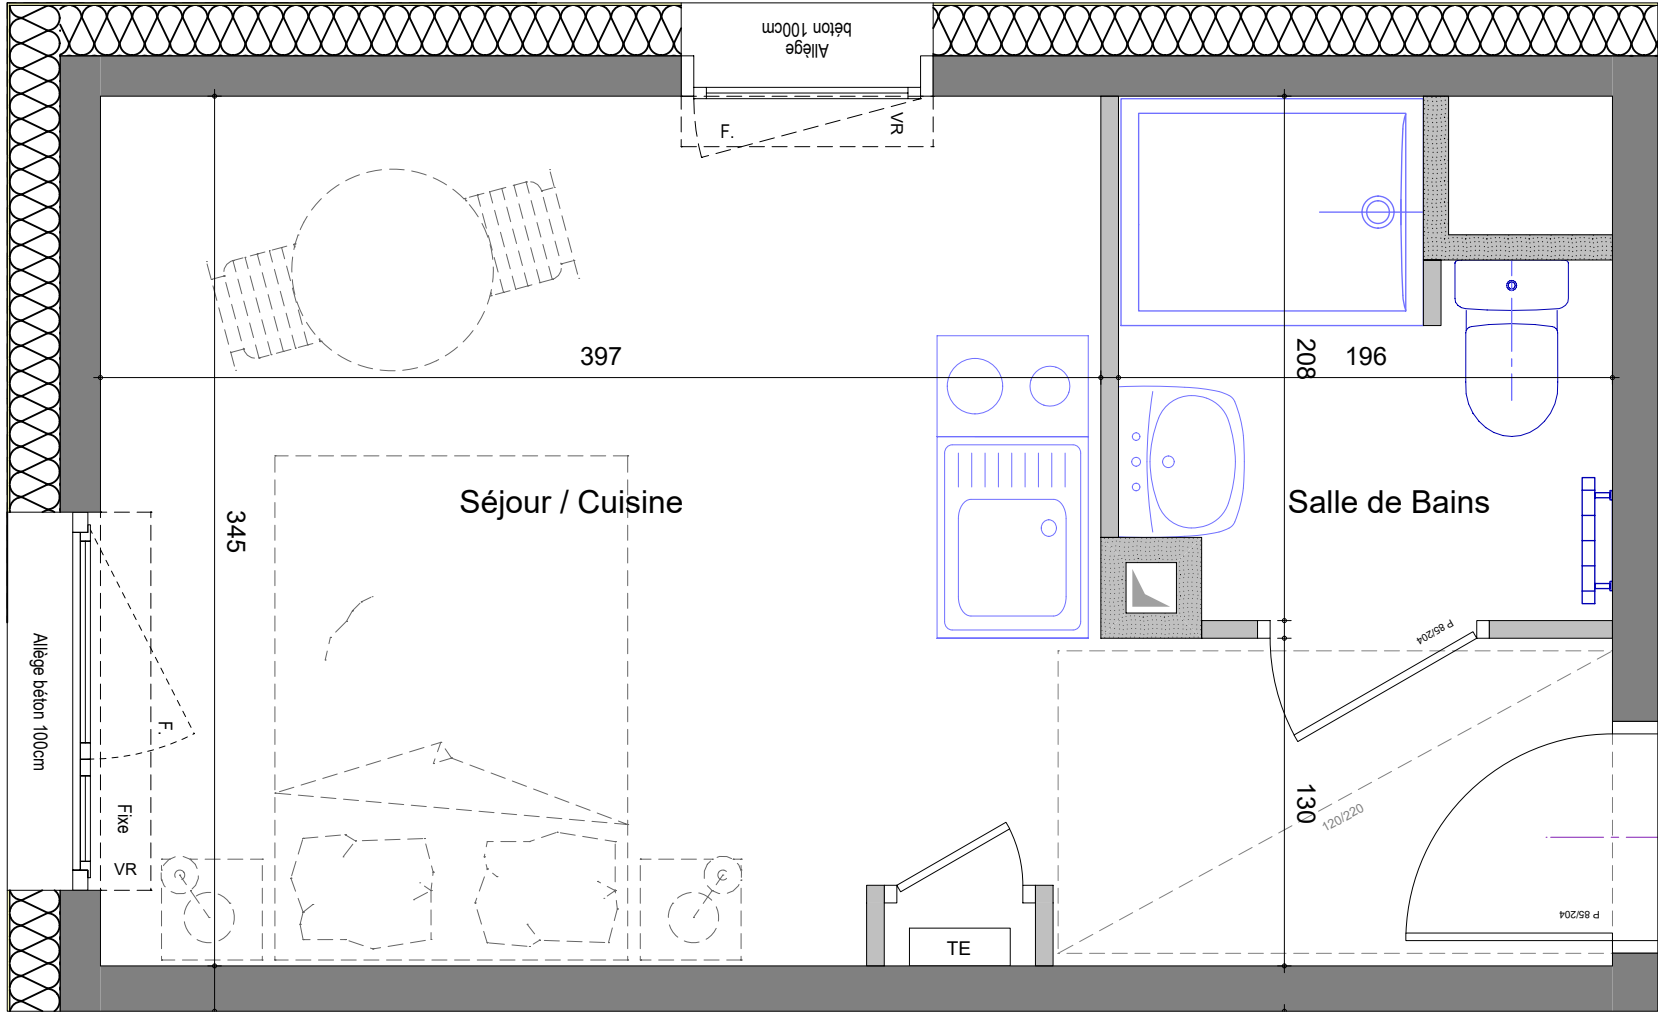
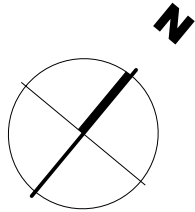
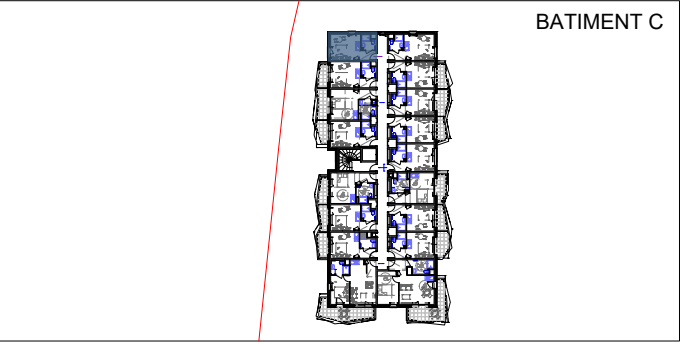


Nota : Les côtes et les surfaces indiquées peuvent varier légèrement en fonction des impératifs de construction. Des modifications mineures ou des aménagements de détails nécessaires pour des raisons d'ordre technique ou administratif pourront être reportés aux plans.  
DOCUMENT NON CONTRACTUEL

| Rez+5               |          |
|---------------------|----------|
| Appartement n°      | C 504    |
| Type                | T1       |
| Séjour / Cuisine    | 16.10 m² |
| Salle de Bains      | 3.46 m²  |
| TOTAL m² habitables | 19.56 m² |
|                     |          |

## BOULEVARD 25

Boulevard Georges Andier - 74200 Thonon les Bains

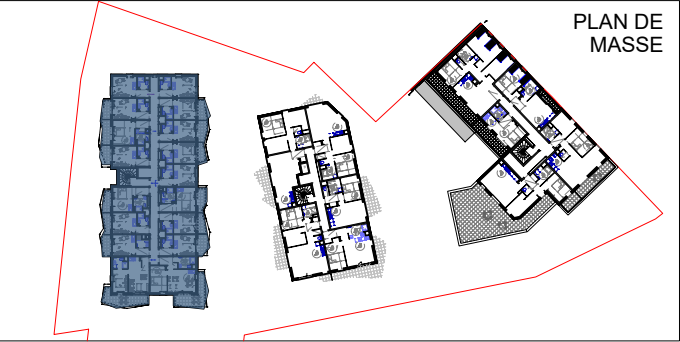

| LEGENDE |                        |    |                    |
|---------|------------------------|----|--------------------|
|         | Gaine technique        | PL | Placard            |
|         | Faux plafond / Soffite | PF | Porte-fenêtre      |
|         | HSP                    | F  | Fenêtre            |
|         | Cloison démontable     | TE | Tableau électrique |
|         | Garde-corps            | VR | Volet roulant      |
|         | Pare-vue               |    | Sèche-serviette    |

PLAN DE VENTE - 19 Février 2026 -  
PLAN DE VENTE PROVISoire