

AMBRE

Route de la vallée, Chessy les mines

GROUPE LAUNAY

45 avenue Foch
69 006 Lyon




T3 Logement A104 Niveau 1

Séjour / Cuisine + Pl	28.81 m²
Chambre 1	12.12 m²
Chambre 2 + Pl	10.42 m²
SdB	5.08 m²
Buanderie	1.44 m²
WC	1.35 m²
Dgt.	3.82 m²

SURFACE HABITABLE 63.04 m²

Balcon	5.28 m²
SURFACE ANNEXES	5.28 m²

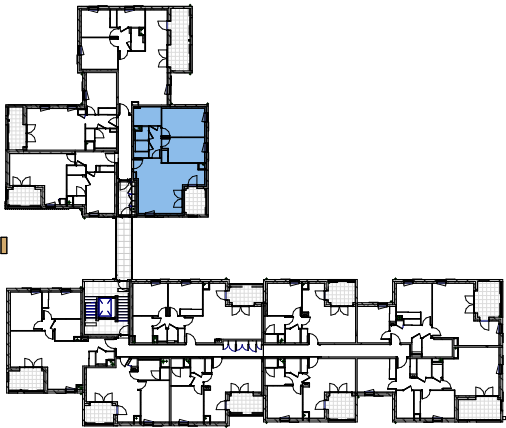

Cu

Cuisson

LV

Lave-vaisselle

LL

Lave-linge

Fr

Réfrigérateur

TE

Tableau électrique

Ch

Chaudière

PL

Placard

VB

Volet battant

BSO

Brise-soleil Orientable

ht

Hauteur à franchir

Espace de manoeuvre PMR


Faux-plafond
Hauteur mini 2,20m

Gaine technique

Porte-fenêtre

Fenêtre
avec allège pleine

Cloison démontable

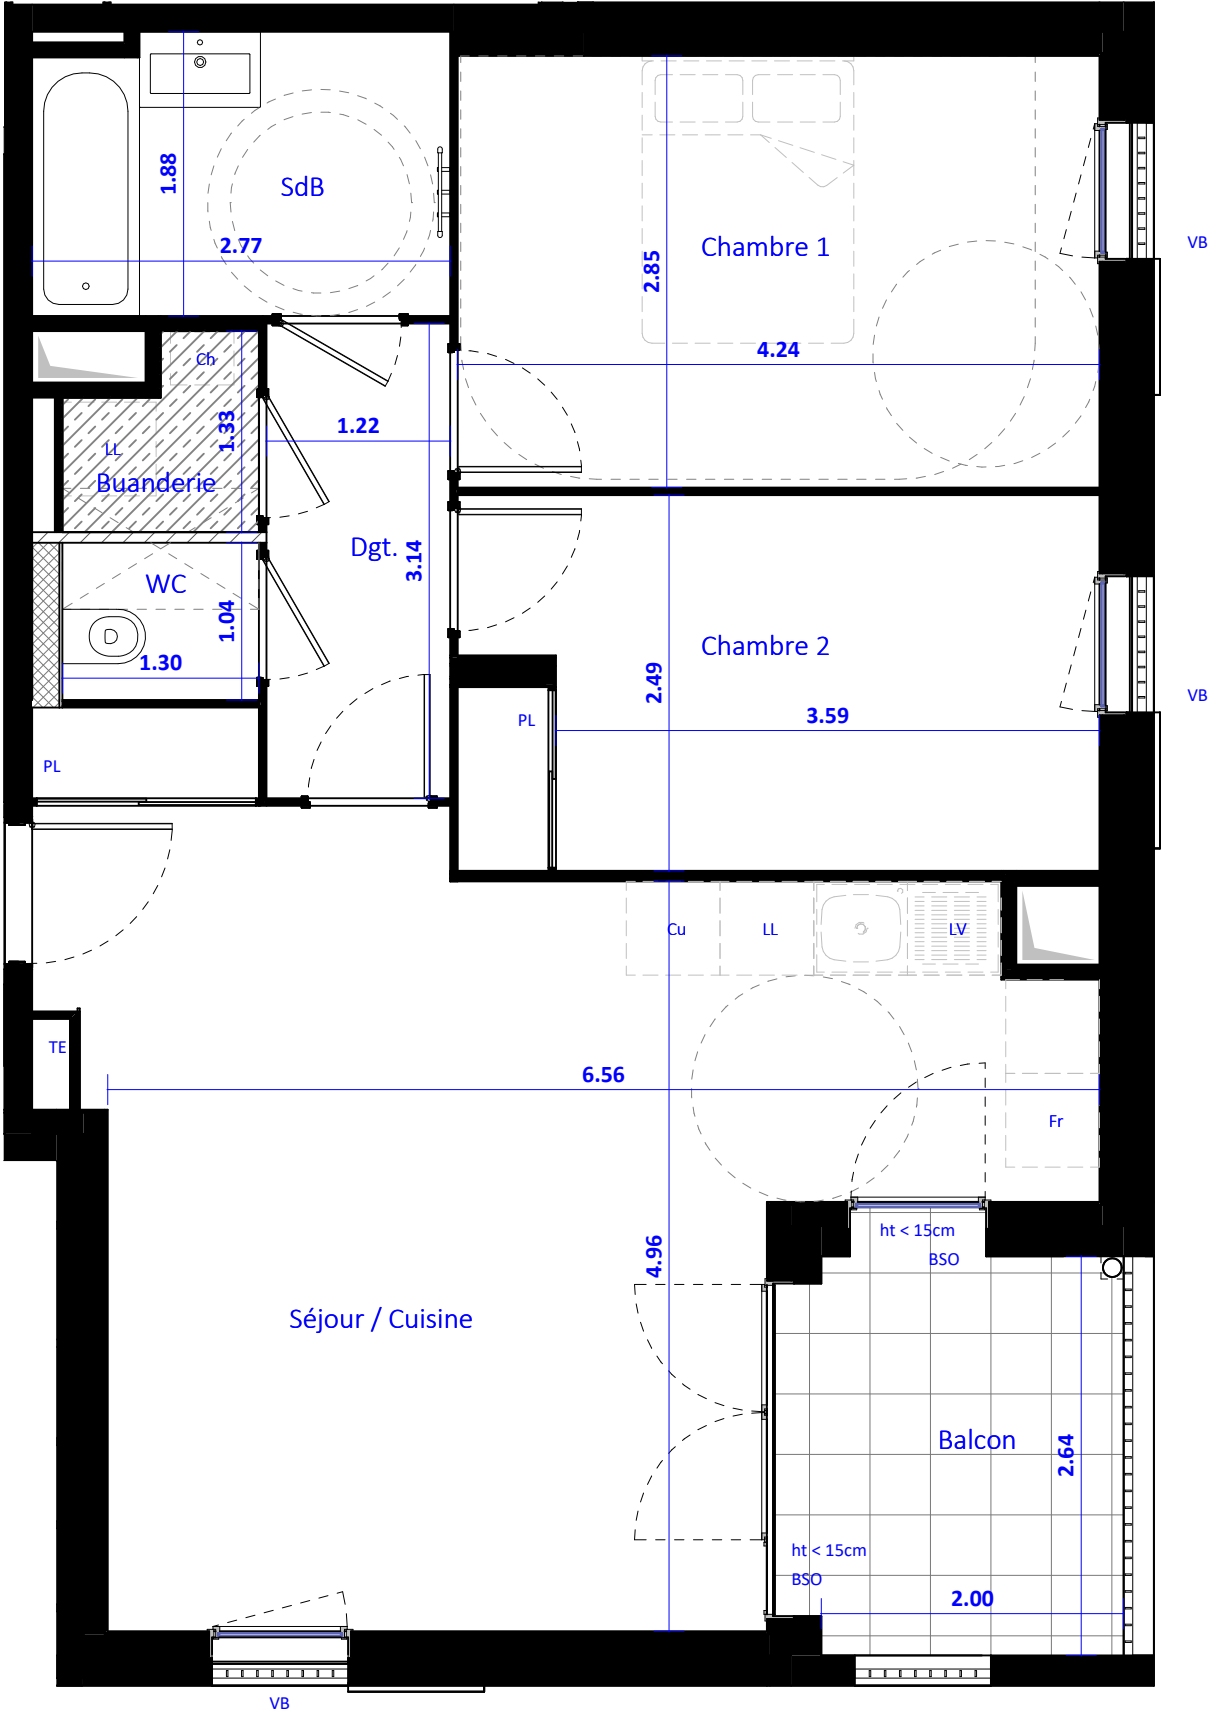

NOTA : Les cotes et surfaces indiquées peuvent varier légèrement en fonction des impératifs de construction. Des modifications mineures ou des aménagements de détails nécessaires pour des raisons d'ordre technique ou administratif pourront être reportés sur les plans.

01 07 2026



Logement A104 (PMR)