

AMBRE

Route de la vallée, Chessy les mines

GROUPE LAUNAY

45 avenue Foch
69 006 Lyon



T3

Logement B008

Niveau 0

Entrée	3.69 m²
Sejour / Cuisine + Pl	31.28 m²
Chambre 1	11.85 m²
Chambre 2 + Pl	10.08 m²
SdE	4.65 m²
WC	2.77 m²
Dgt.	1.35 m²


SURFACE HABITABLE

65.67 m²

Terrasse	7.57 m²
Jardin	20.80 m²

SURFACE ANNEXES

28.37 m²

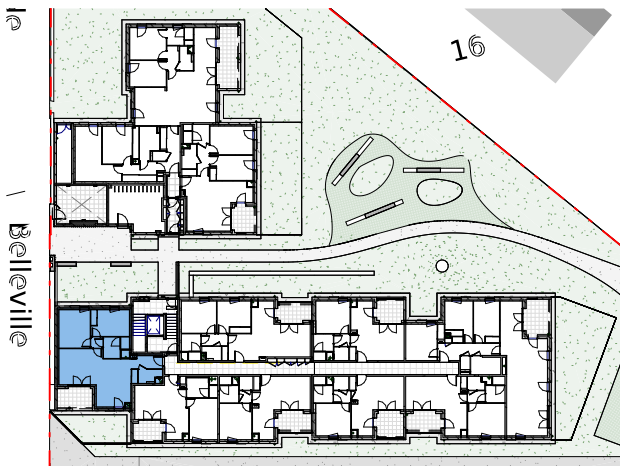

Cu

Cuisson

LV

Lave-vaisselle

LL

Lave-linge

Fr

Réfrigérateur

TE

Tableau électrique

Ch

Chaudière

PL

Placard

VB

Volet battant

BSO

Brise-soleil Orientable

ht


Hauteur à franchir

Espace de manoeuvre PMRFaux-plafond

Hauteur mini 2,20m

Gaine techniquePorte-fenêtreFenêtre

avec allège pleine

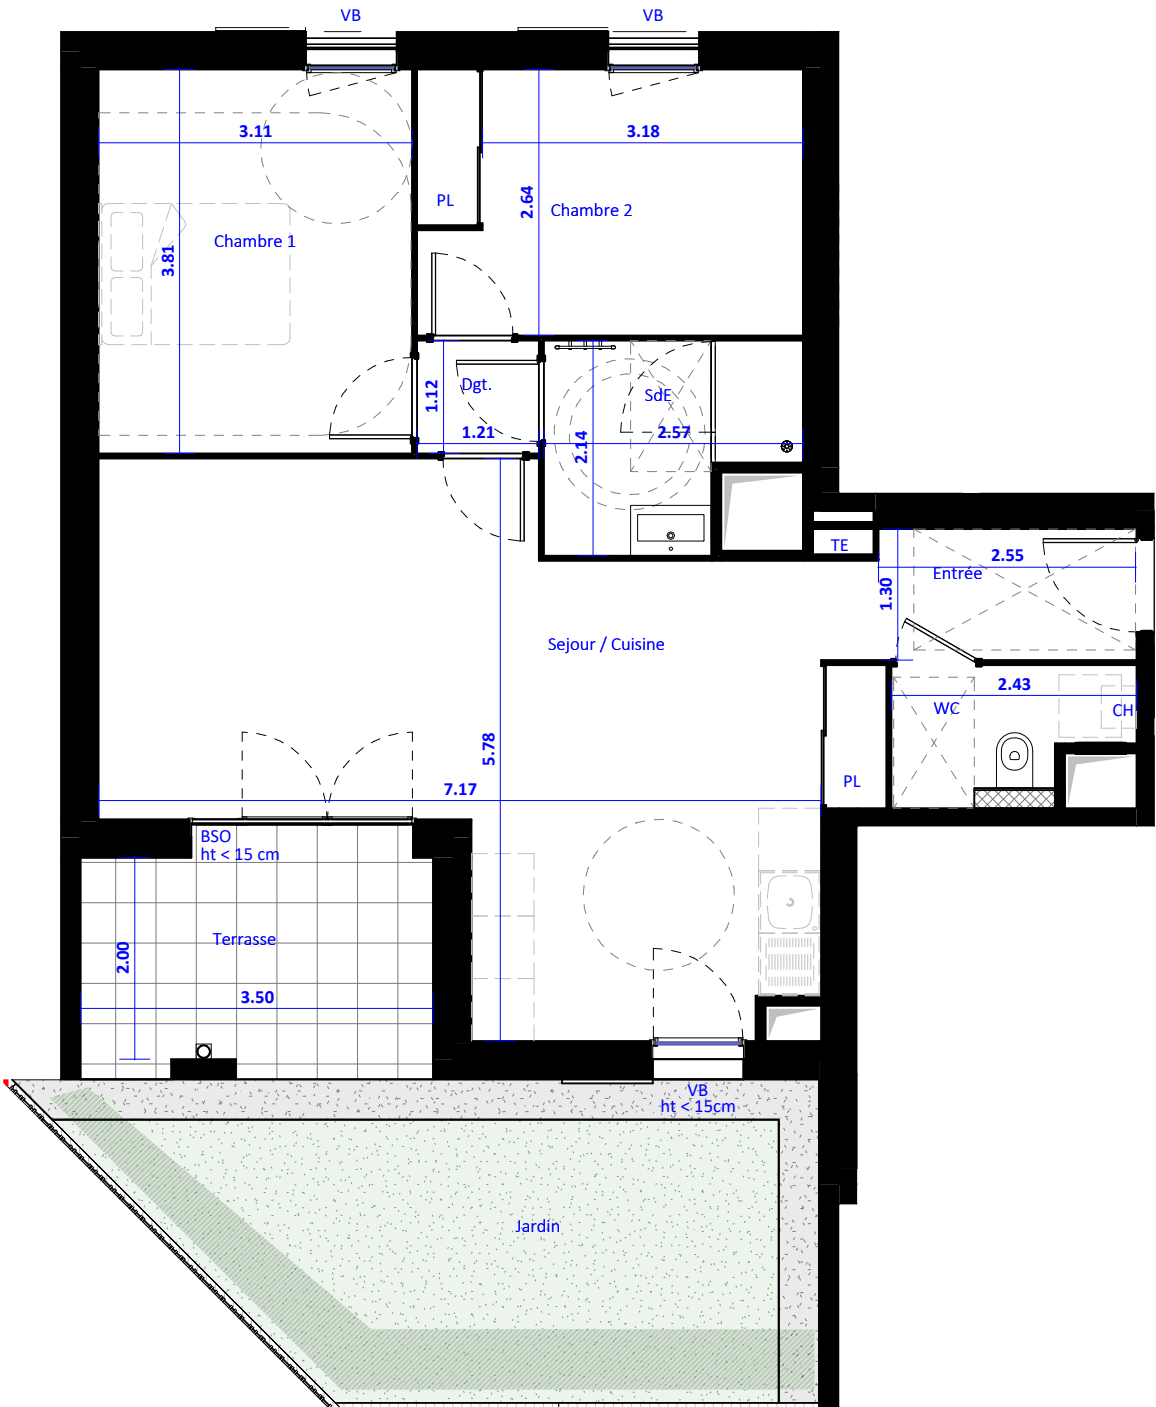Cloison démontable

NOTA : Les cotes et surfaces indiquées peuvent varier légèrement en fonction des impératifs de construction. Des modifications mineures ou des aménagements de détails nécessaires pour des raisons d'ordre technique ou administratif pourront être reportés sur les plans.

01 07 2026



Logement B008