AMBRE

Route de la vallée, Chessy les mines

GROUPE LAUNAY

45 avenue Foch


69 006 Lyon


T3 Logement B103 Niveau 1

Séjour / Cuisine	29.33 m²
Chambre 1 + Pl	12.36 m²
Chambre 2 + Pl	12.86 m²
SdB	5.25 m²
WC	1.29 m²
Dgt. + Pl	7.54 m²

SURFACE HABITABLE	68.63 m²

Balcon	8.14 m²
SURFACE ANNEXES	8.14 m²

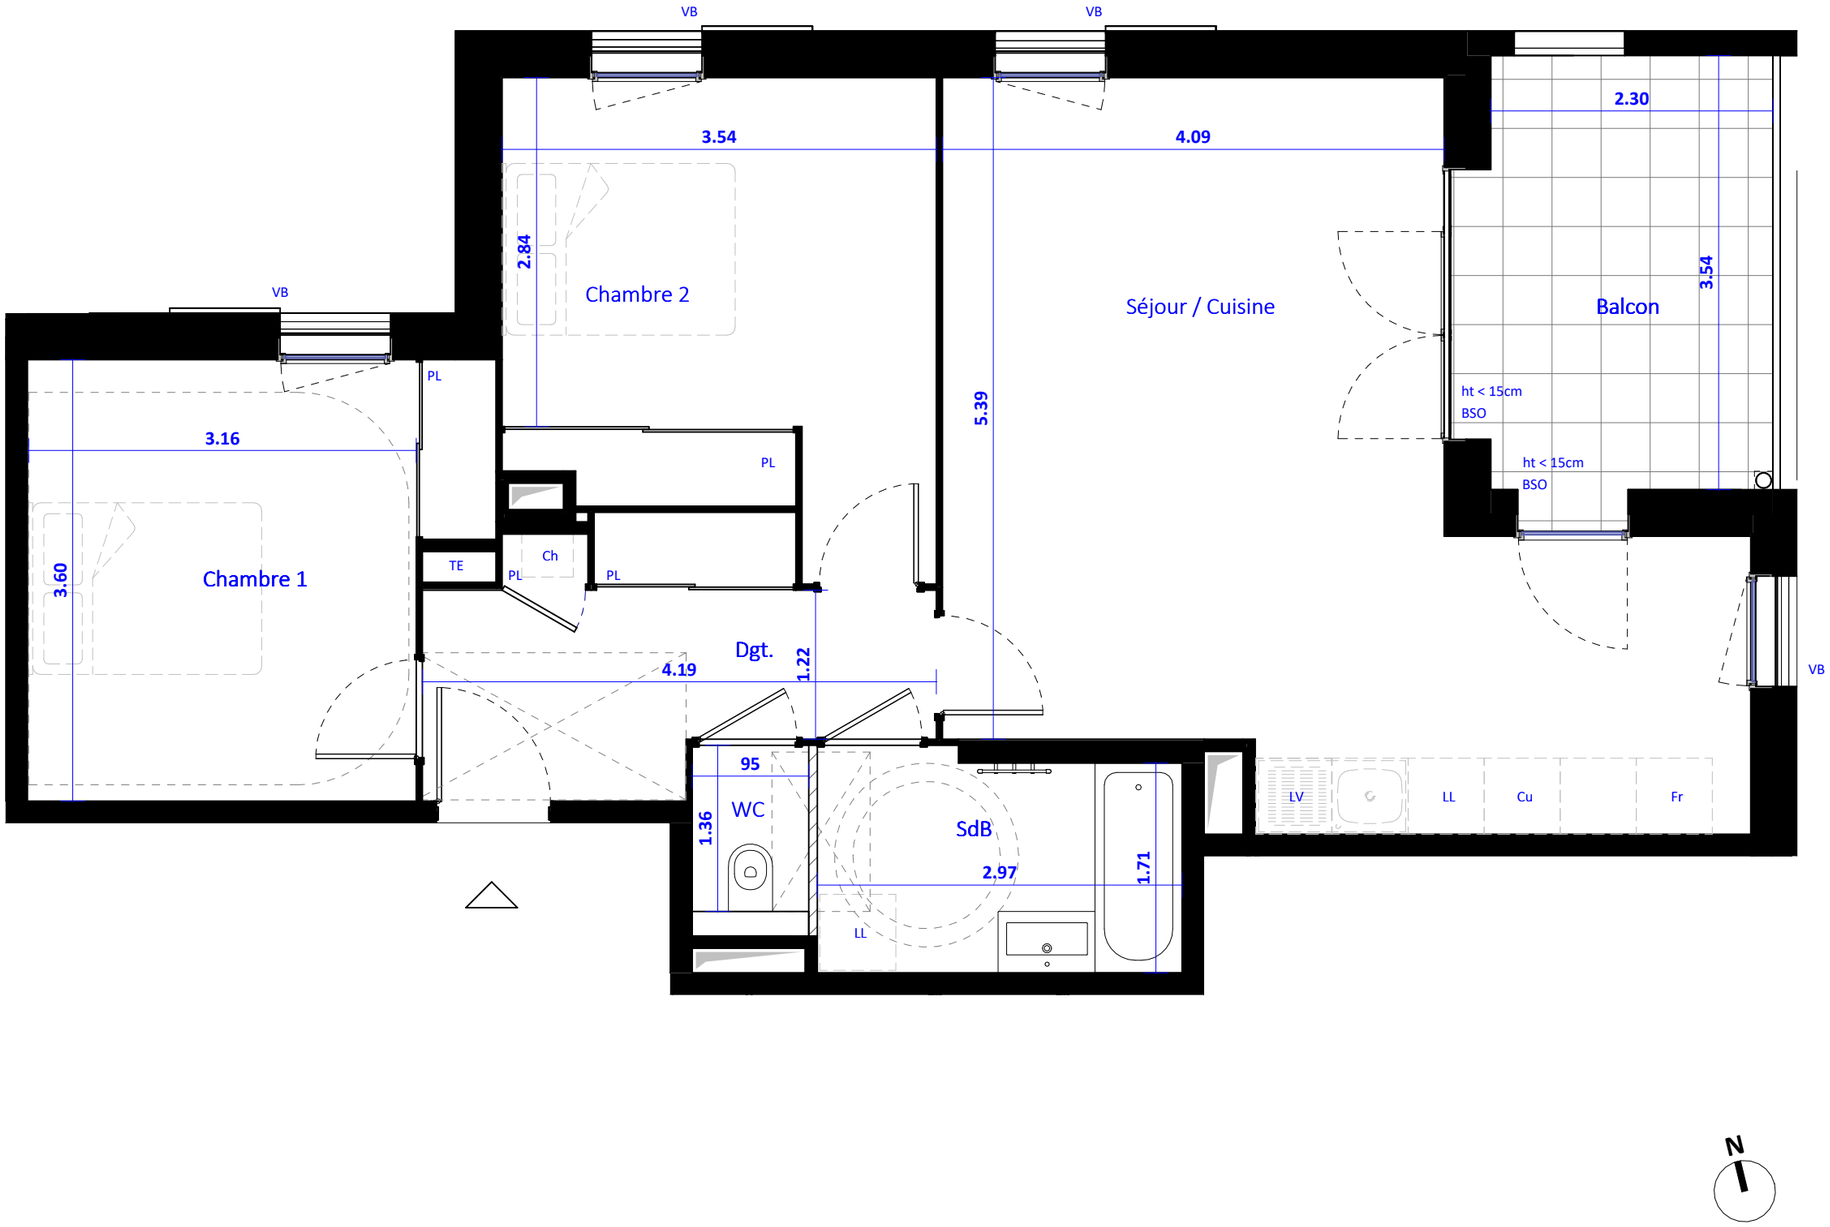

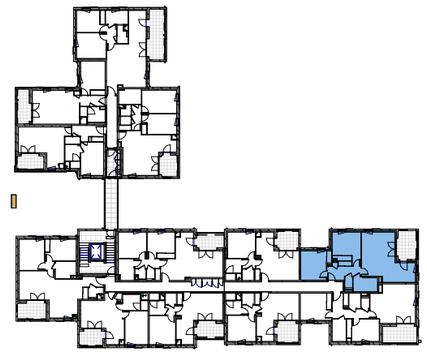

Cu Cuisson

LV Lave-vaisselle

LL Lave-linge

Fr Réfrigérateur

Espace de manoeuvre PMR

Faux-plafond
Hauteur mini 2,20m

Gaine technique

TE Tableau électrique
Ch Chaudière
PL Placard
VB Volet battant
BSO Brise-soleil Orientable
ht Hauteur à franchir

Porte-fenêtre

Fenêtre
avec allège pleine

Cloison démontable

NOTA : Les cotes et surfaces indiquées peuvent varier légèrement en fonction des impératifs de construction. Des modifications mineures ou des aménagements de détails nécessaires pour des raisons d'ordre technique ou administratif pourront être reportés sur les plans.

01 07 2026

arkhe & co.
ARCHITECTURE & CONSTRUCTION

Logement B103 (PMR)