

AMBRE

Route de la vallée, Chessy les mines

GROUPE LAUNAY

45 avenue Foch
69 006 Lyon




T3 Logement B104 Niveau 1

Séjour / Cuisine	24.29 m²
Chambre 1 + Pl	12.65 m²
Chambre 2 + Pl	10.67 m²
SdB	4.69 m²
Buanderie	2.68 m²
WC	1.33 m²
Dgt. + Pl	9.02 m²

SURFACE HABITABLE 65.33 m²

Balcon 8.52 m²

SURFACE ANNEXES 8.52 m²

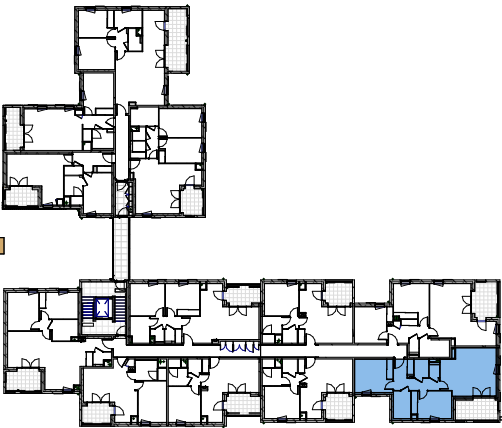

Cu

Cuisson

LV

Lave-vaisselle

LL

Lave-linge

Fr

Réfrigérateur

TE

Tableau électrique

Ch

Chaudière

PL


VB

Volet battant

BSO

Brise-soleil Orientable

ht

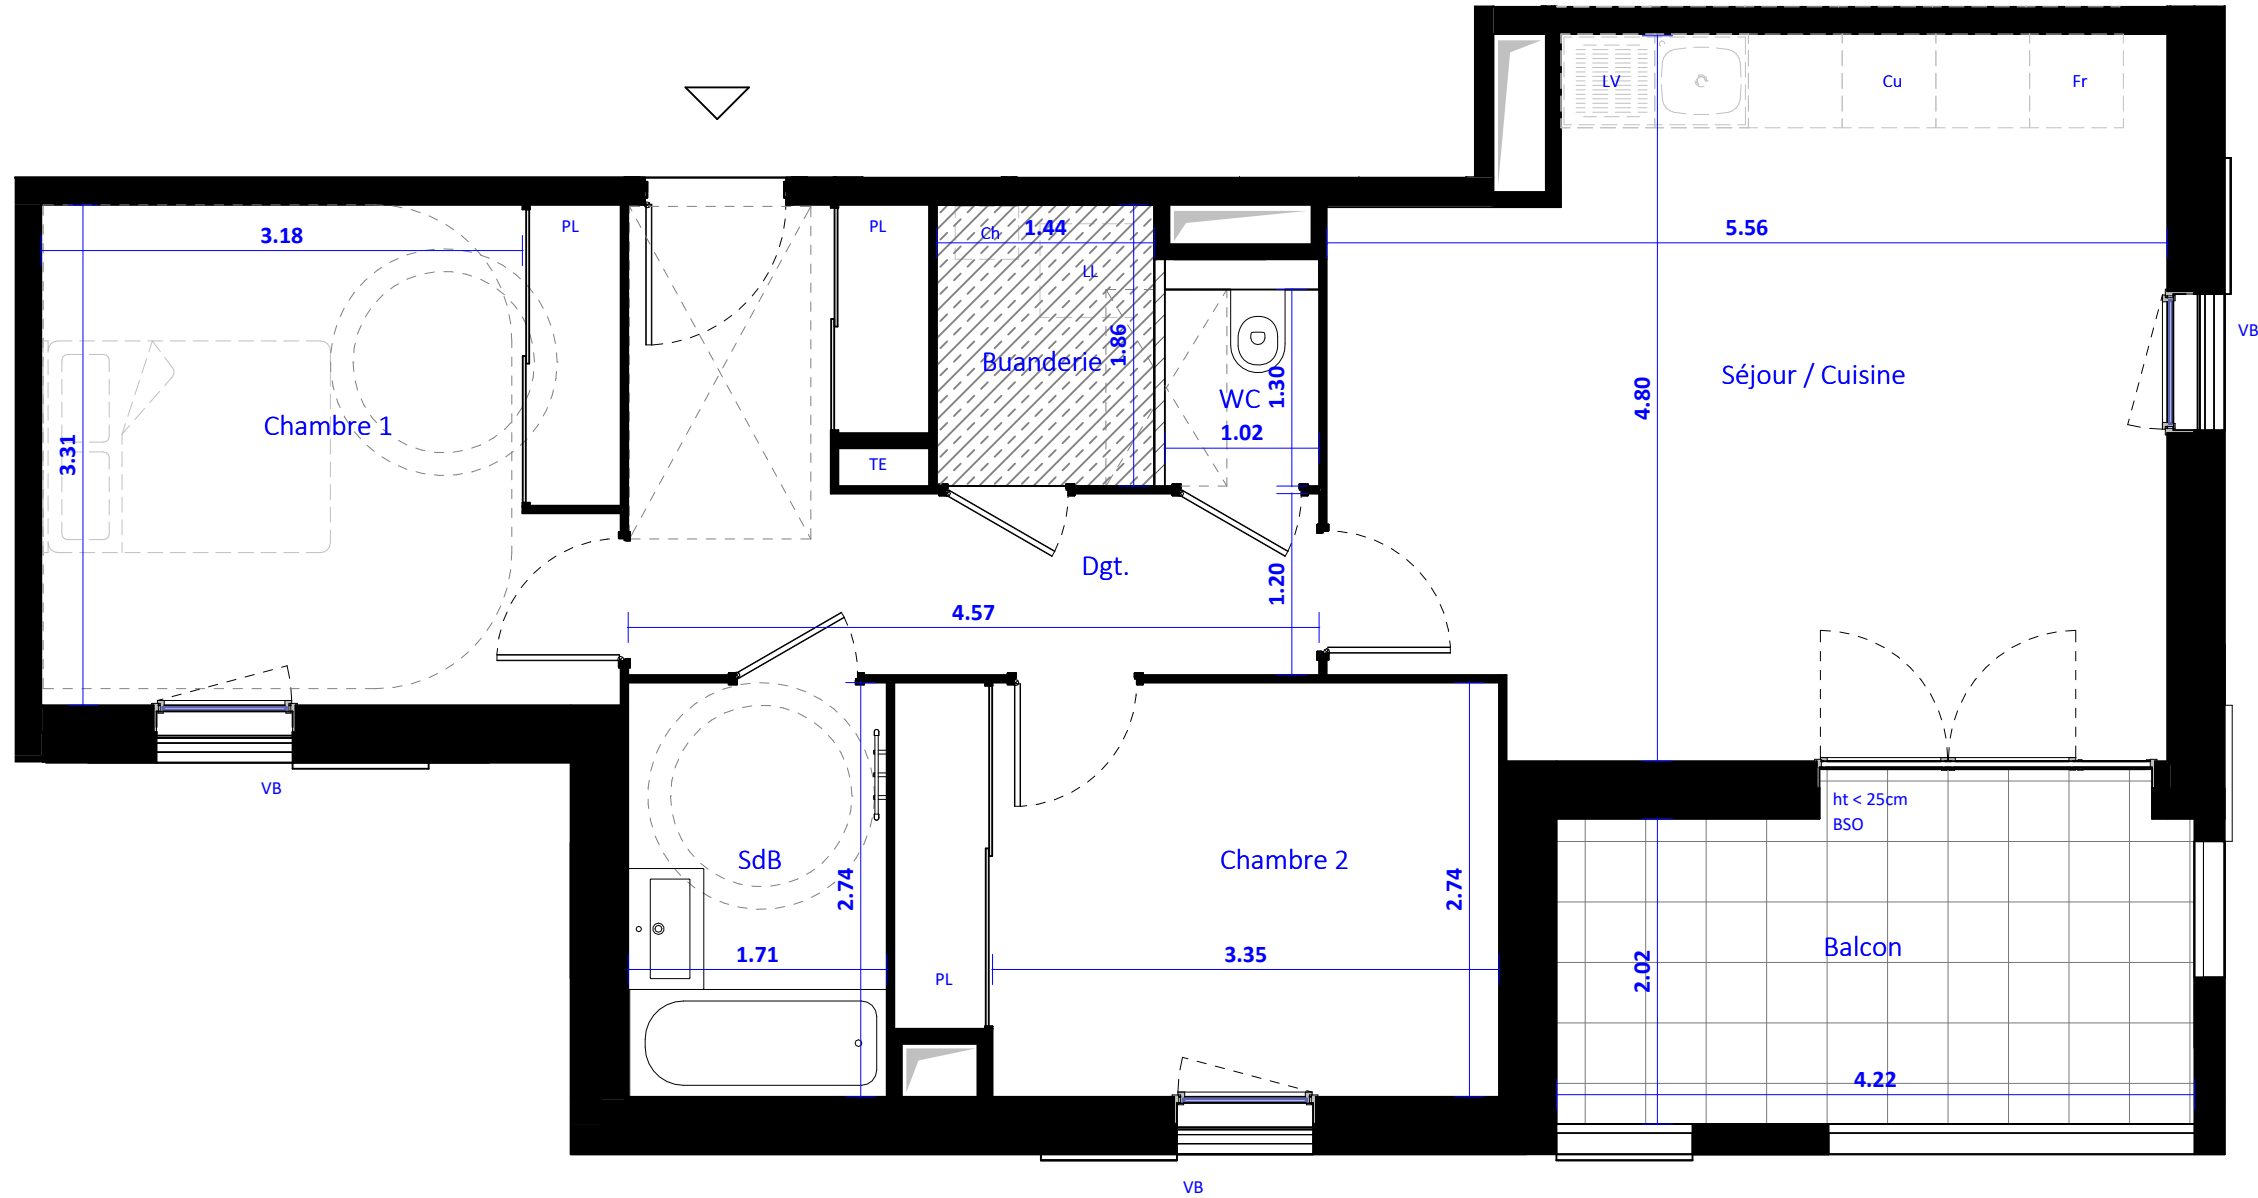Espace de manoeuvre PMRFaux-plafond
Hauteur mini 2,20mGaine techniquePorte-fenêtreFenêtre
avec allège pleineCloison démontable

NOTA : Les cotes et surfaces indiquées peuvent varier légèrement en fonction des impératifs de construction. Des modifications mineures ou des aménagements de détails nécessaires pour des raisons d'ordre technique ou administratif pourront être reportés sur les plans.

01 07 2026



Logement B104 (PMR)