

AMBRE

Route de la vallée, Chessy les mines

GRUPE LAUNAY

45 avenue Foch
69 006 Lyon




T2 Logement B202A Niveau 2

SdE	4.51 m²
Chambre 1	10.85 m²
Dgt.	1.95 m²
WC	2.02 m²

SURFACE HABITABLE 44.30 m²

Terrasse	12.48 m²
Balcon	5.64 m²

SURFACE ANNEXES 18.12 m²

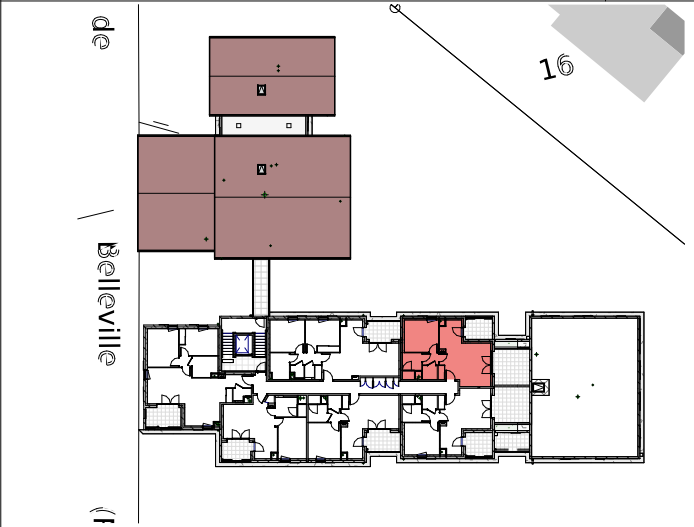

Cu

Cuisson

LV

Lave-vaisselle

LL

Lave-linge

Fr

Réfrigérateur

TE

Tableau électrique

Ch

Chaudière

PL

Placard

VB

Volet battant

BSO

Brise-soleil Orientable

ht

Hauteur à franchir

Espace de manoeuvre PMR


Faux-plafond
Hauteur mini 2,20m

Gaine technique

Porte-fenêtre

Fenêtre
avec allège pleine

Cloison démontable

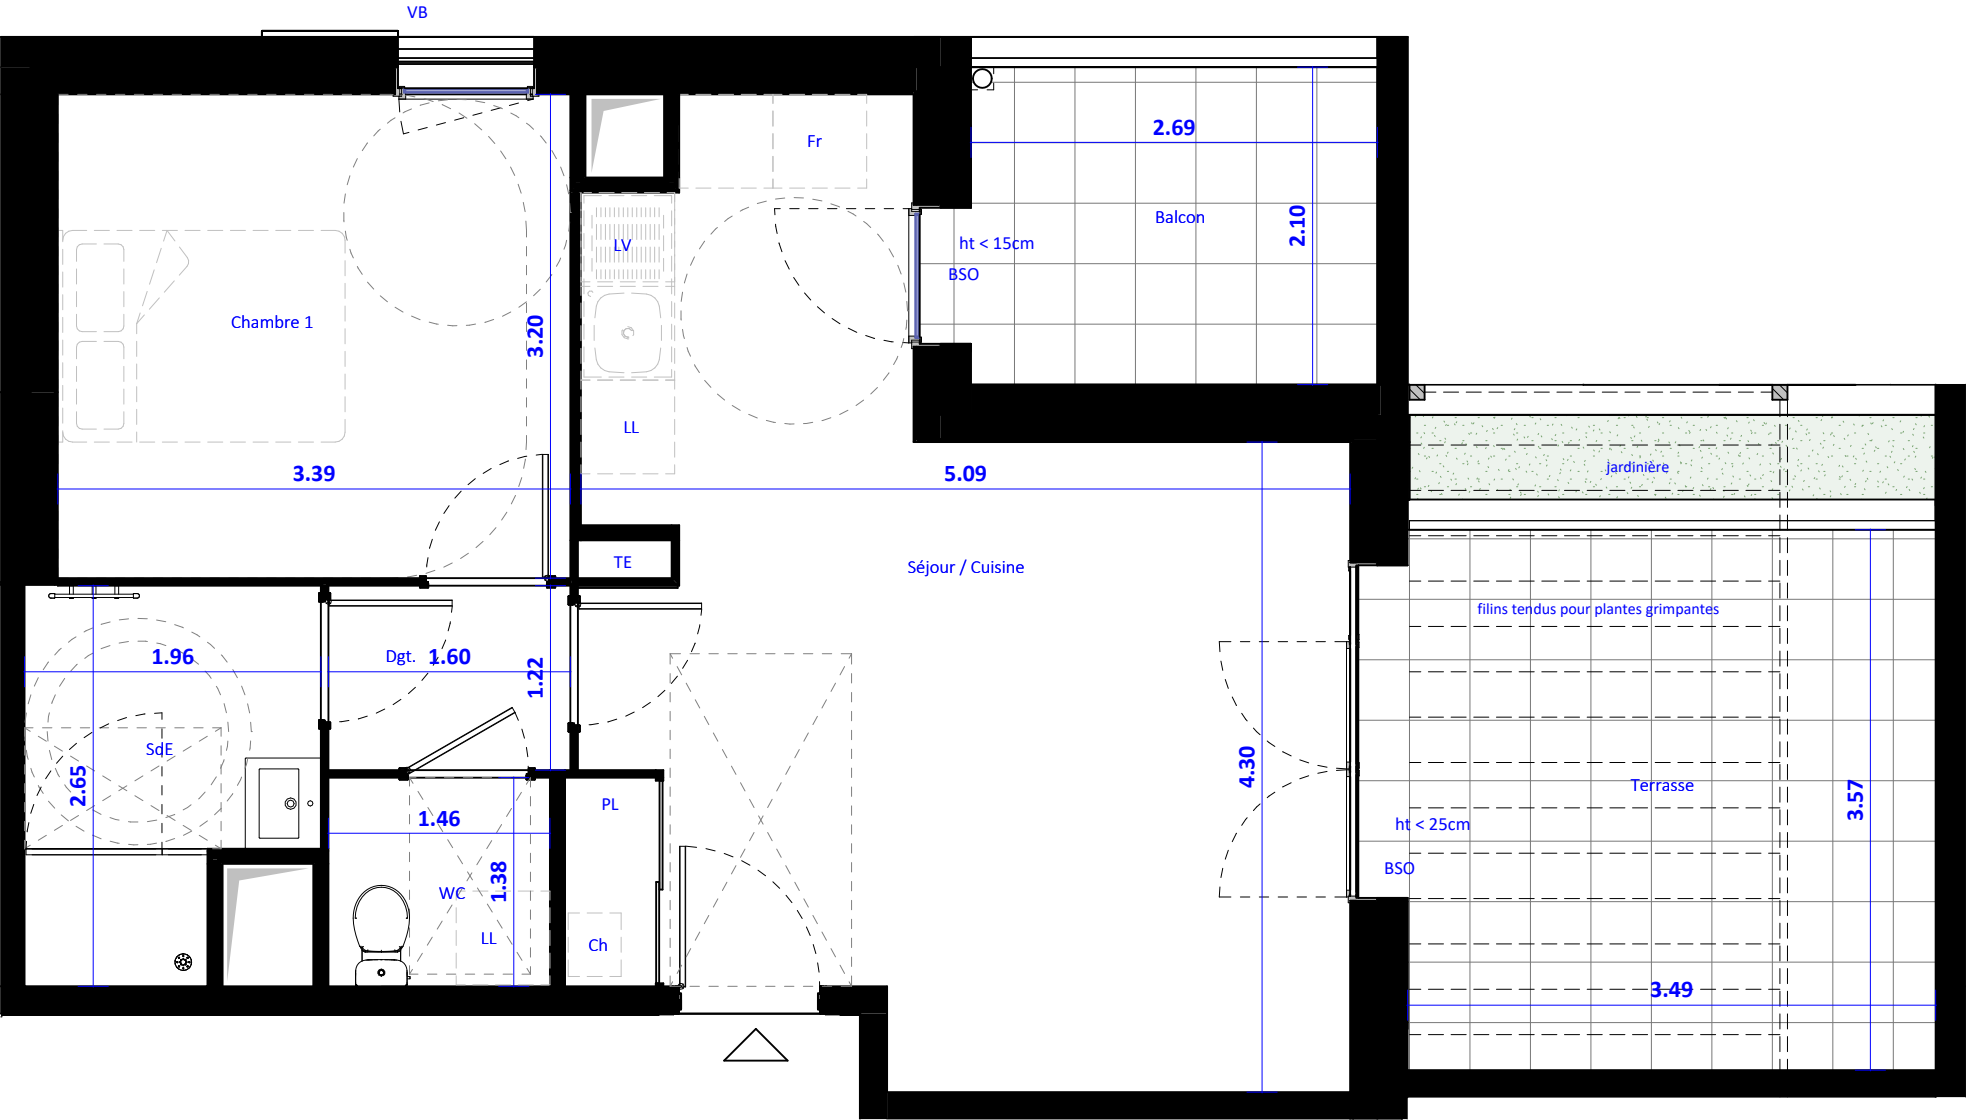

NOTA : Les cotes et surfaces indiquées peuvent varier légèrement en fonction des impératifs de construction. Des modifications mineures ou des aménagements de détails nécessaires pour des raisons d'ordre technique ou administratif pourront être reportés sur les plans.

16 07 2026



Logement B202A