

AMBRE

Route de la vallée, Chessy les mines

GROUPE LAUNAY

45 avenue Foch
69 006 Lyon




T3 Logement B205 Niveau 2


Entrée	3.61 m²
Chambre 1	11.75 m²
Chambre 2 + Pl	10.20 m²
SdB	5.12 m²
WC	1.85 m²
Dgt.	1.38 m²

SURFACE HABITABLE 66.15 m²

Balcon	7.00 m²
SURFACE ANNEXES	7.00 m²

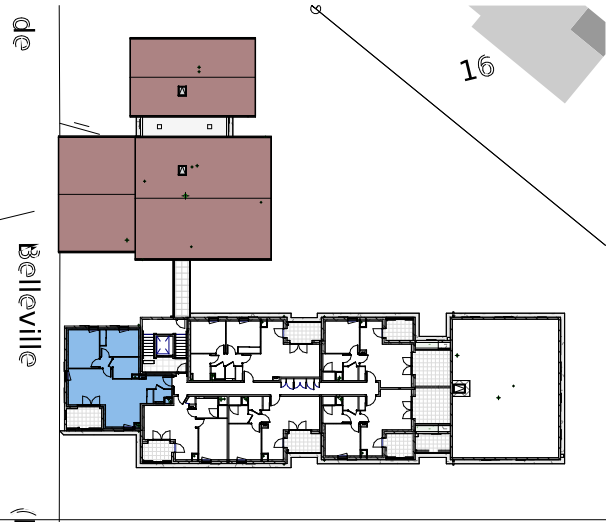

Cu	Cuisson		
LV	Lave-vaisselle	Espace de manoeuvre PMR	
LL	Lave-linge		Faux-plafond Hauteur mini 2,20m
Fr	Réfrigérateur		Gaine technique
TE	Tableau électrique		Porte-fenêtre
Ch	Chaudière		Fenêtre avec allège pleine
PL	Placard		Cloison démontable
VB	Volet battant		
BSO	Brise-soleil Orientable		
ht	Hauteur à franchir		

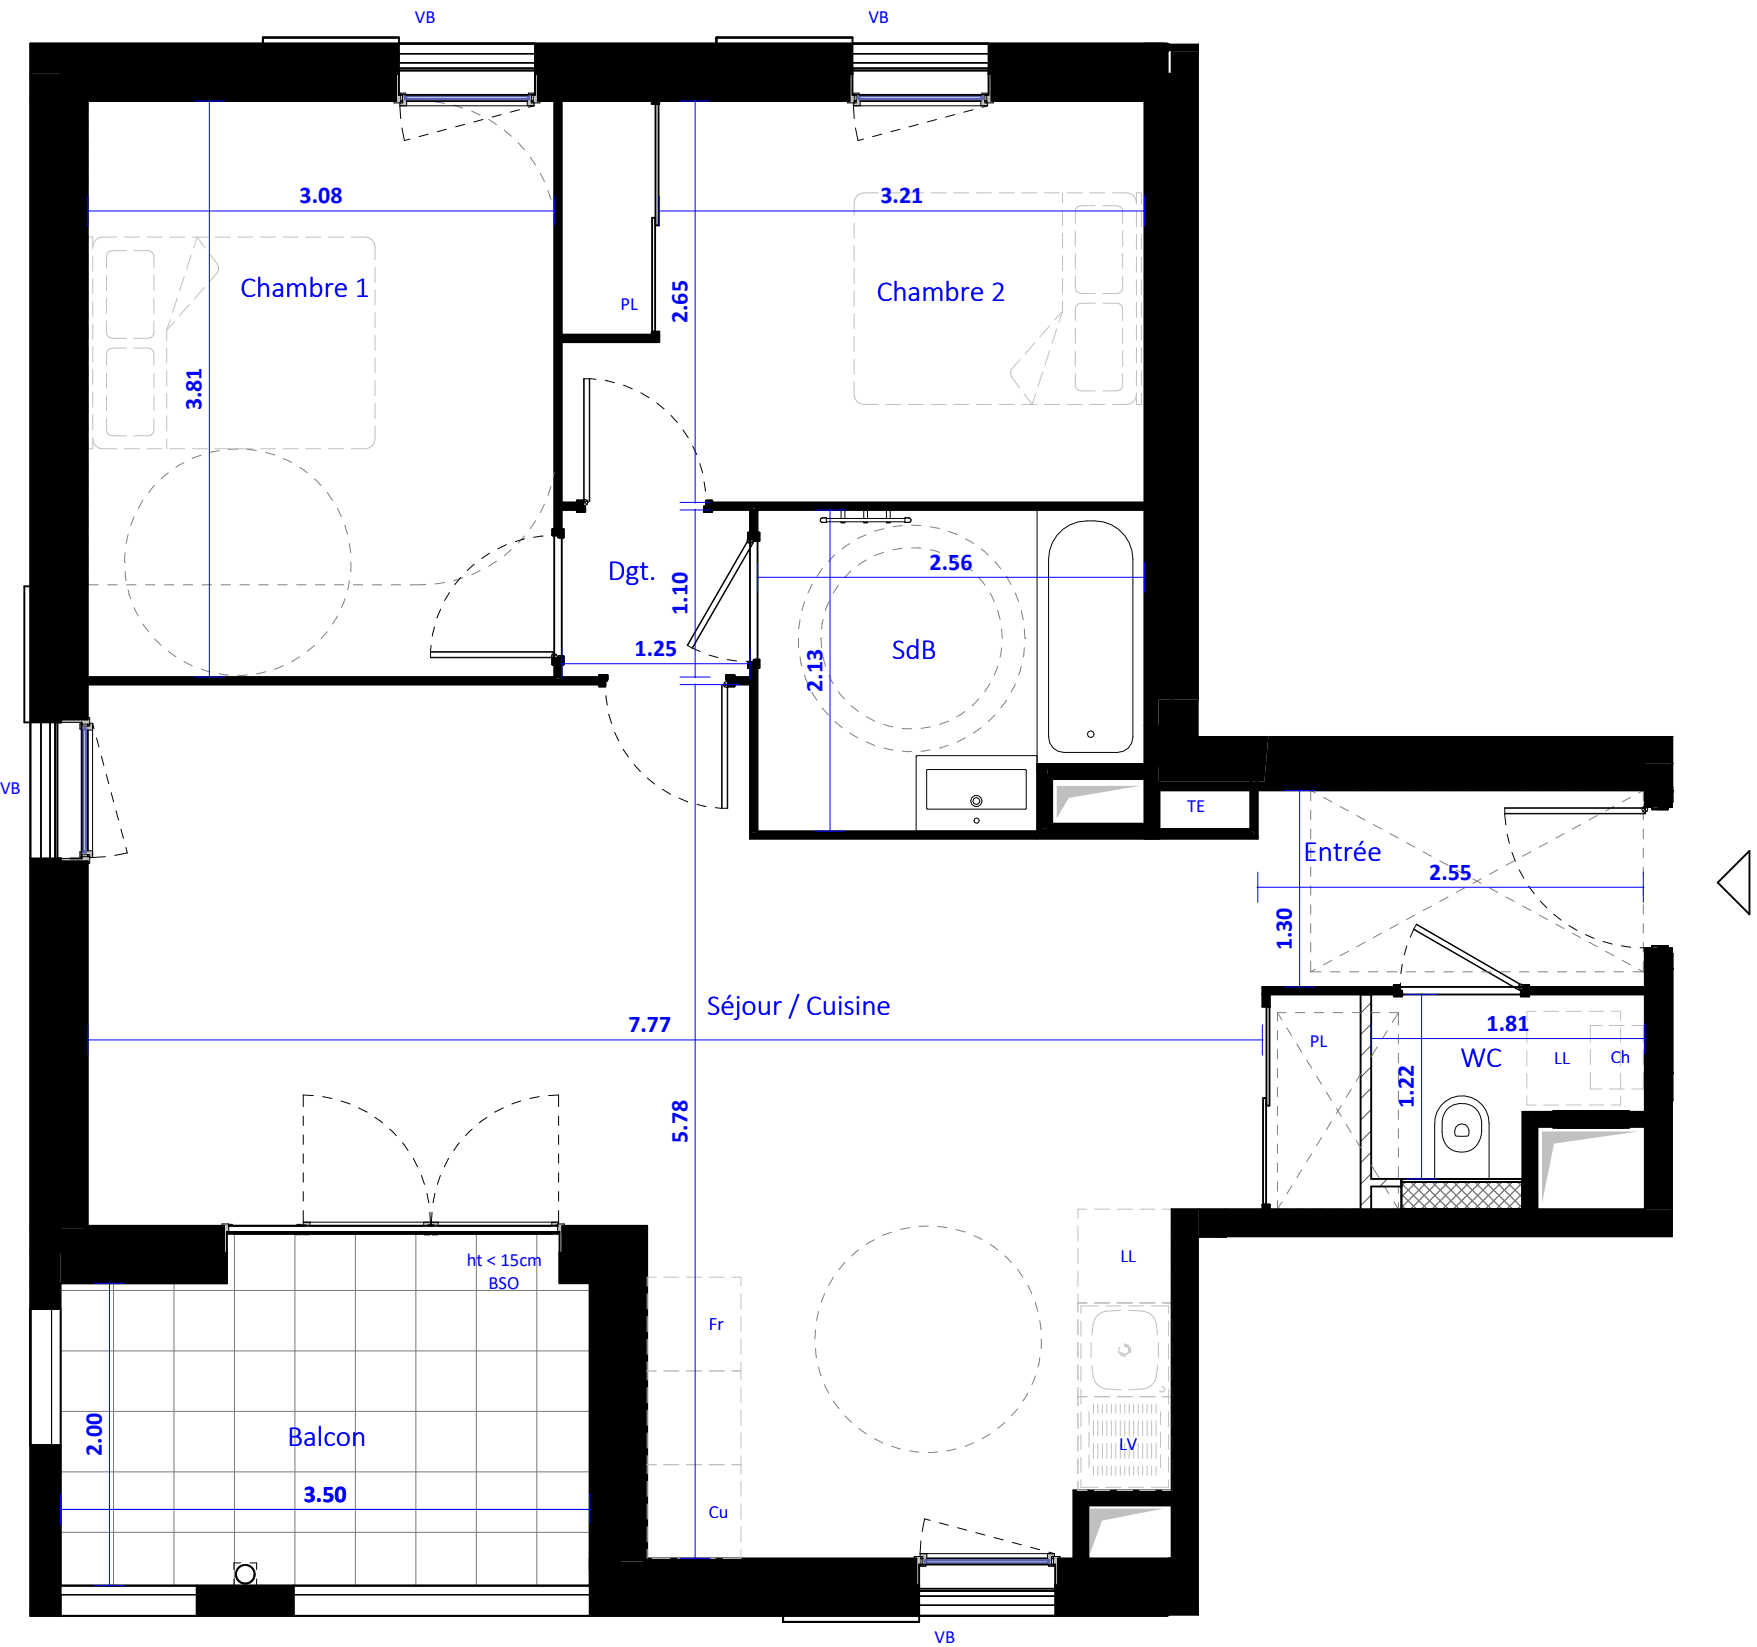

NOTA : Les cotes et surfaces indiquées peuvent varier légèrement en fonction des impératifs de construction. Des modifications mineures ou des aménagements de détails nécessaires pour des raisons d'ordre technique ou administratif pourront être reportés sur les plans.

16 07 2026

arkhe & co.
ARCHITECTURE & CONSTRUCTION

Logement B205