



"ELEA"

SAUTRON

GROUPE LAUNAY
46 rue de Strasbourg 44 000
Nantes Cedex, 1
Tél / 02.40.41.10.00
www.groupe-launay.com

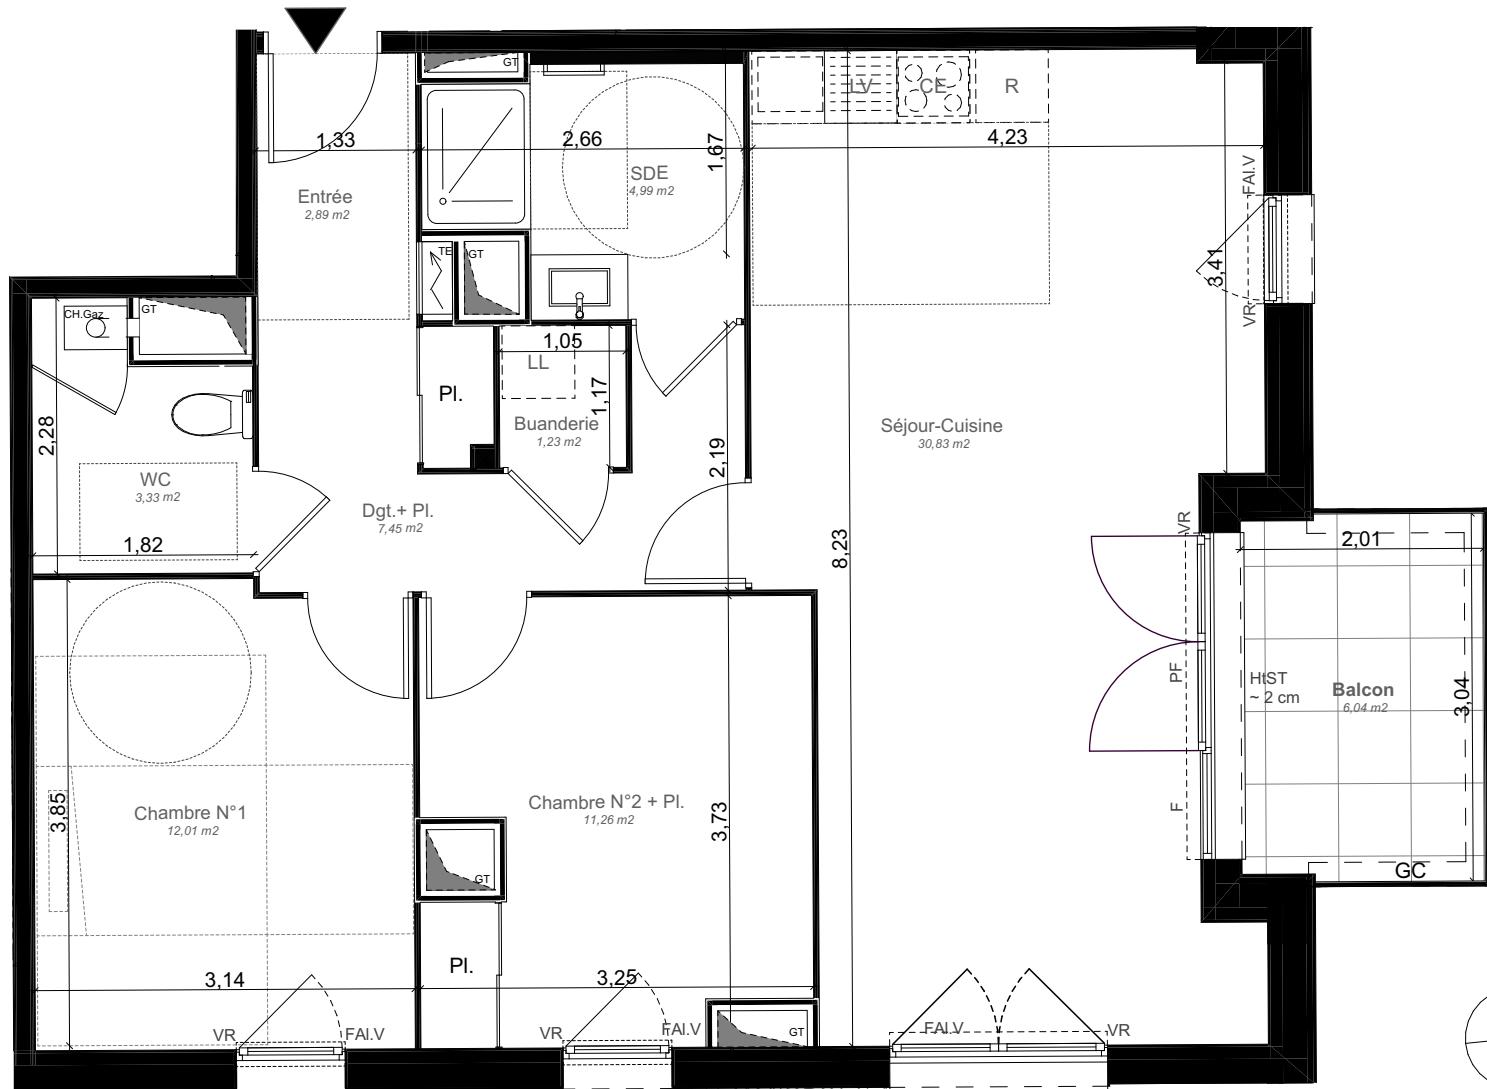

T3	Logement 206	Niveau : R+2
Buanderie	1,23 m ²	
Chambre N°1	12,01 m ²	
Chambre N°2 + Pl.	11,26 m ²	
Dgt.+ Pl.	7,45 m ²	
Entrée	2,89 m ²	
SDE	4,99 m ²	
Séjour-Cuisine	30,83 m ²	
WC	3,33 m ²	
SURFACE HABITABLE TOTALE	73,99 m²	
<i>Surfaces annexes</i>		
Balcon	6,04 m ²	

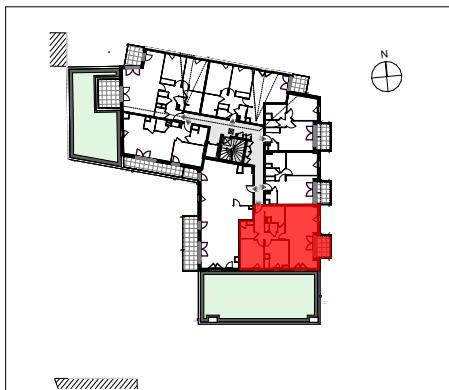

LÉGENDE	
Tableau général électrique	Poteau
Gaine technique	
PF	Porte fenêtre
VRe	F Chassis fixe
VR	FAI.V Fenêtre sur allège vitrée
HTST	Volet Roulant
GC	Hauteur à franchir accès terrasse / balcon
pl.	Garde corps
ch.	Corps
R	Placard
LL	Chaudière
LV	Réfrigérateur
C	Lave Linge
	Lave Vaisselle
	Cuisson
	Chaudière gaz chauffage + production d'eau chaude
	Soffite hauteur sous plafond environ 2,20m
	HSP hauteur sous poutre
	HSP hauteur sous plafond

NOTA : Les cotes et surfaces indiquées peuvent varier légèrement en fonction des impératifs de construction. Des modifications mineures ou des aménagements de détails nécessaires pour des raisons d'ordre technique ou administratif pourront être reportés sur les plans.

19/09/2025

officina

Logement 206