

TERRASSES DES GLENAN


Ilot K3 - Rue des Glénan - VEZIN LE COQUET

GROUPE LAUNAY
 28 Rue du Chêne Germain
 CS 71741
 35517 CESSON-SEVIGNE Cedex
 02.99.35.03.30




T2	LOGEMENT 203	R+2
	Pièce	Surfaces habitables
	Séjour/cuisine + PL	23,12 m ²
	Chambre	11,69 m ²
	SDE	4,55 m ²
	WC	2,09 m ²
	TOTAL	41,45 m²

Surfaces annexes	
Balcon	6,48 m ²

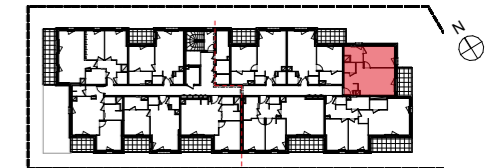


LEGENDE

TE	Tableau électrique
Fe / PFe	Fenêtre (Fe) ou Porte fenêtre (PFe) ouvrant à la française
AV + Fe	Fenêtre avec allège vitrée
AV + OB	Fenêtre oscillo-battant avec allège vitrée
Fi	Menuiserie fixe
OB	Fenêtre ouvrant à la française + oscillo -battant
VR	Volet roulant
HTS	Hauteur à franchir accès extérieur
HSFP	Hauteur sous faux-plafond
EP	Descente eaux pluviales
	Faux-plafond
	Gaine technique
	Retombée de poutre
	Cloison démontable

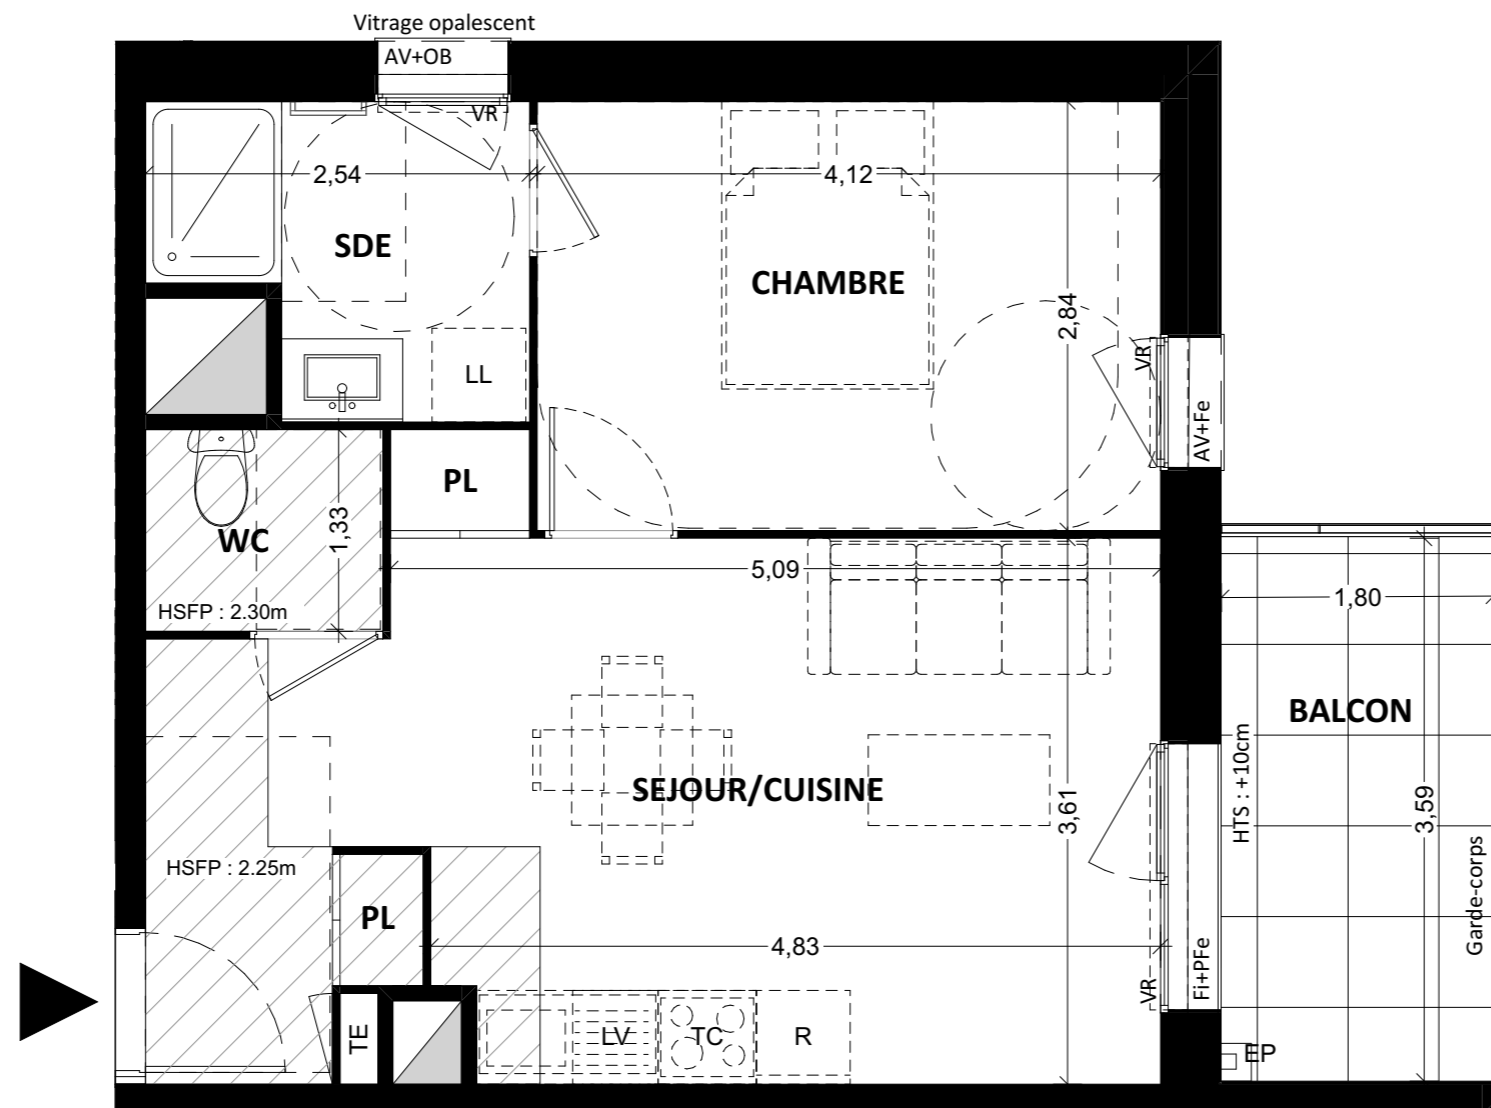

NOTA : Les côtes et les surfaces indiquées peuvent varier légèrement en fonction des impératifs de construction. Des modifications mineures ou des aménagements de détails nécessaires pour des raisons d'ordre technique ou administratif pourront être reportés sur les plans.
 DOCUMENT NON CONTRACTUEL

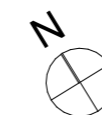

L²A
 1 quai Lamennais
 35000 RENNES

Date: 04/03/2026

Indice 01

LOGEMENT 203
 Logement évolutif