

Ilot K3 - Rue des Glénan - VEZIN LE COQUET




T3	LOGEMENT 303	R+3
	Pièce	Surfaces habitables
	Entrée	4,69 m
	Séjour/cuisine + PL	25,64 m ²
	Chambre 1	12,71 m ²
	Chambre 2 + PL	9,52 m ²
	SDB	5,54 m ²
	WC	1,39 m ²
	TOTAL	59,49 m²
		Surfaces annexes
	Terrasse	14,41 m ²



LEGENDE

[illegible]

LOGEMENT 303
Logement accessible PMR

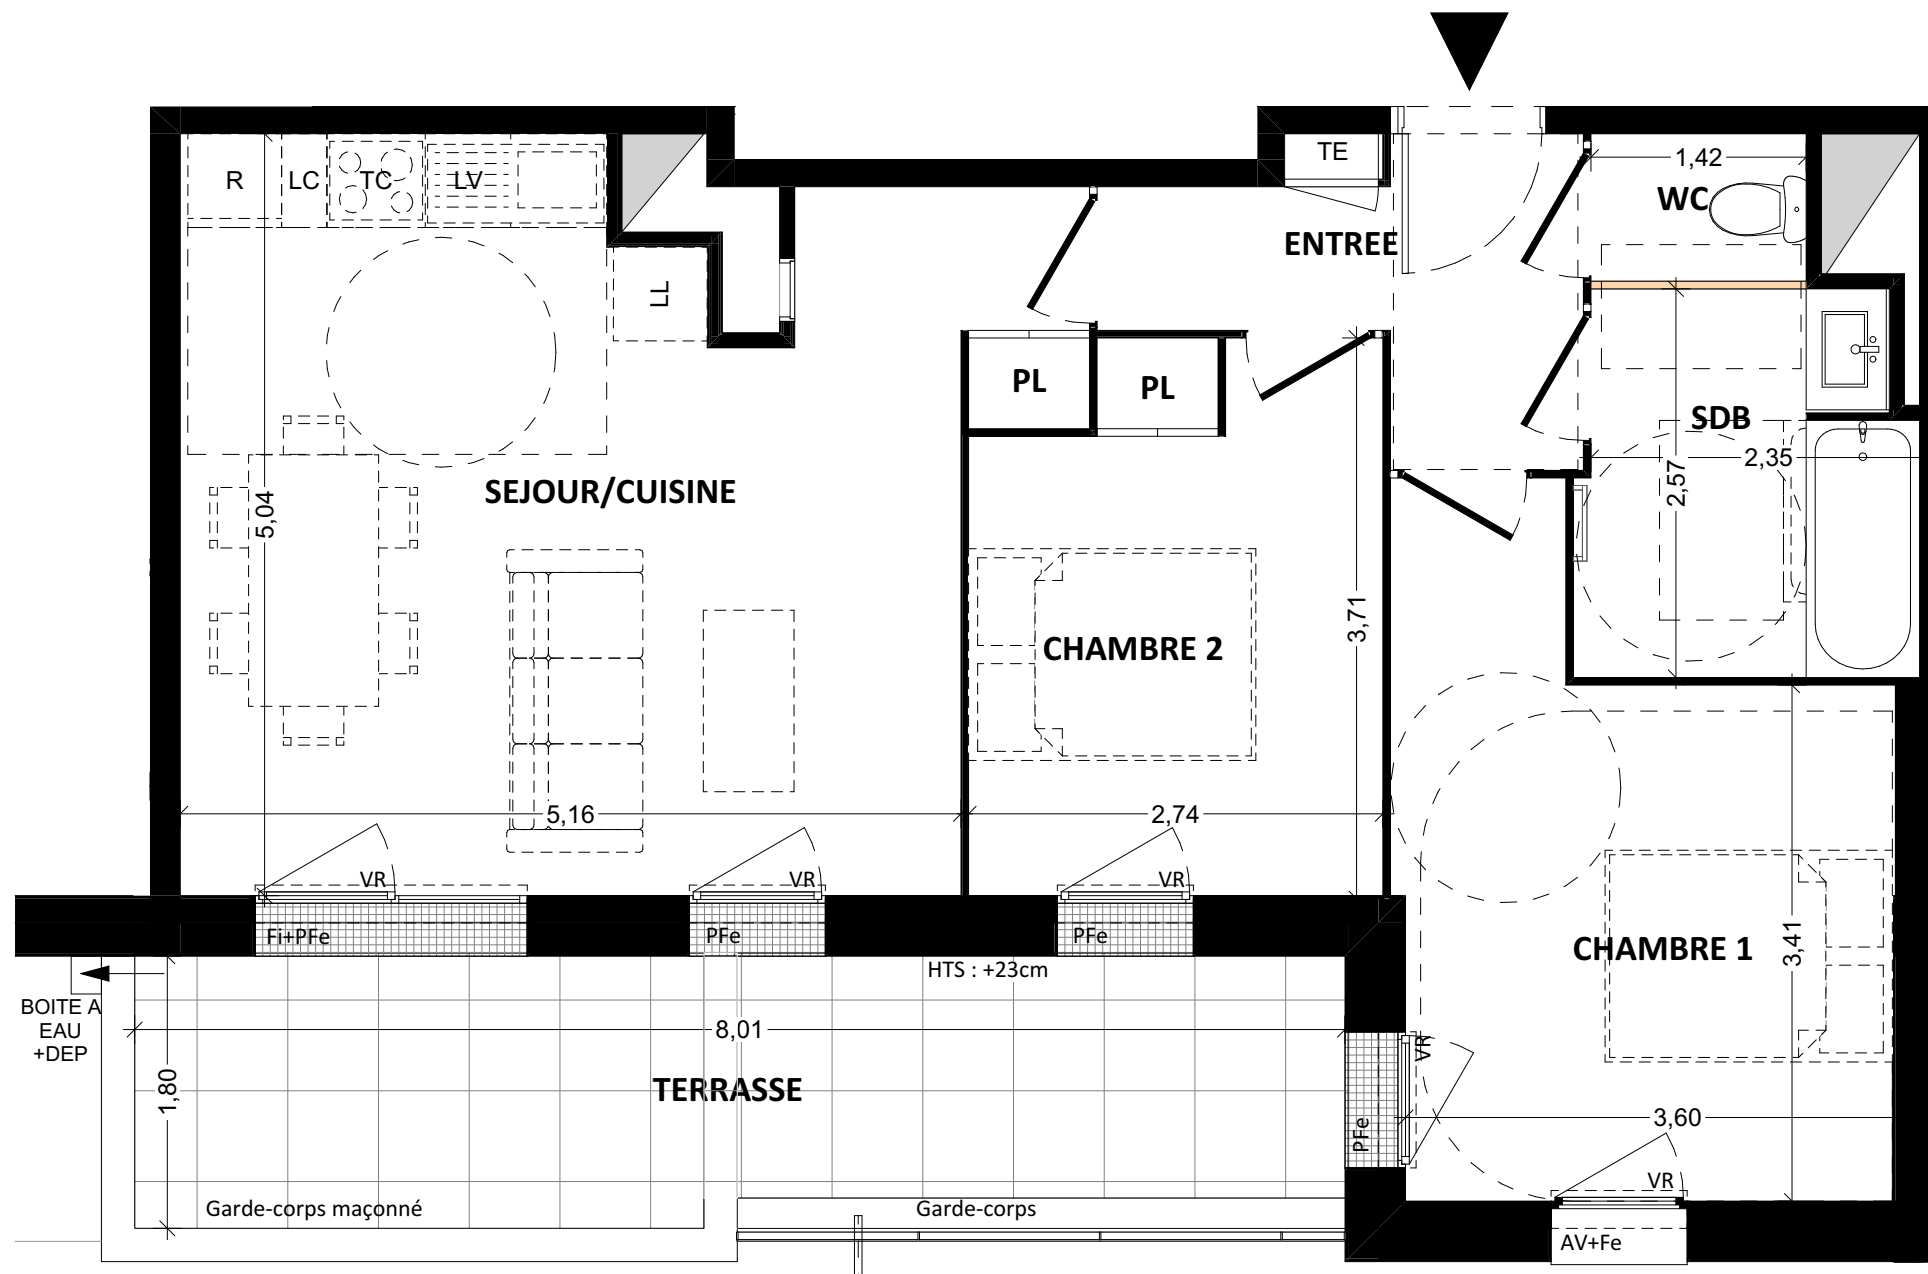

NOTA : Les côtes et les surfaces indiquées peuvent varier légèrement en fonction des impératifs de construction. Des modifications mineures ou des aménagements de détails nécessaires pour des raisons d'ordre technique ou administratif pourront être reportés sur les plans.

DOCUMENT NON CONTRACTUEL



L²A
1 quai Lamennais
35000 RENNES

Date: 31/07/2026

Indice 01