

TERRASSES DES GLENAN

Ilôt K3 - Rue des Glénan - VEZIN LE COQUET

GROUPE LAUNAY
28 Rue du Chêne Germain
CS 71741
35517 CESSON-SEVIGNE Cedex
02.99.35.03.30




T3	LOGEMENT 304	R+3
	Pièce	Surfaces habitables
	Entrée	7,37
	Séjour/cuisine + PL	28,32
	Chambre 1	12,43
	Chambre 2 + PL	9,01
	SDB	4,98
	WC	2,16
	TOTAL	64,27 m²
		Surfaces annexes
	Terrasse 1	25,77 m ²
	Terrasse 2	6,65 m ²



LEGENDE

[illegible]

LOGEMENT 304

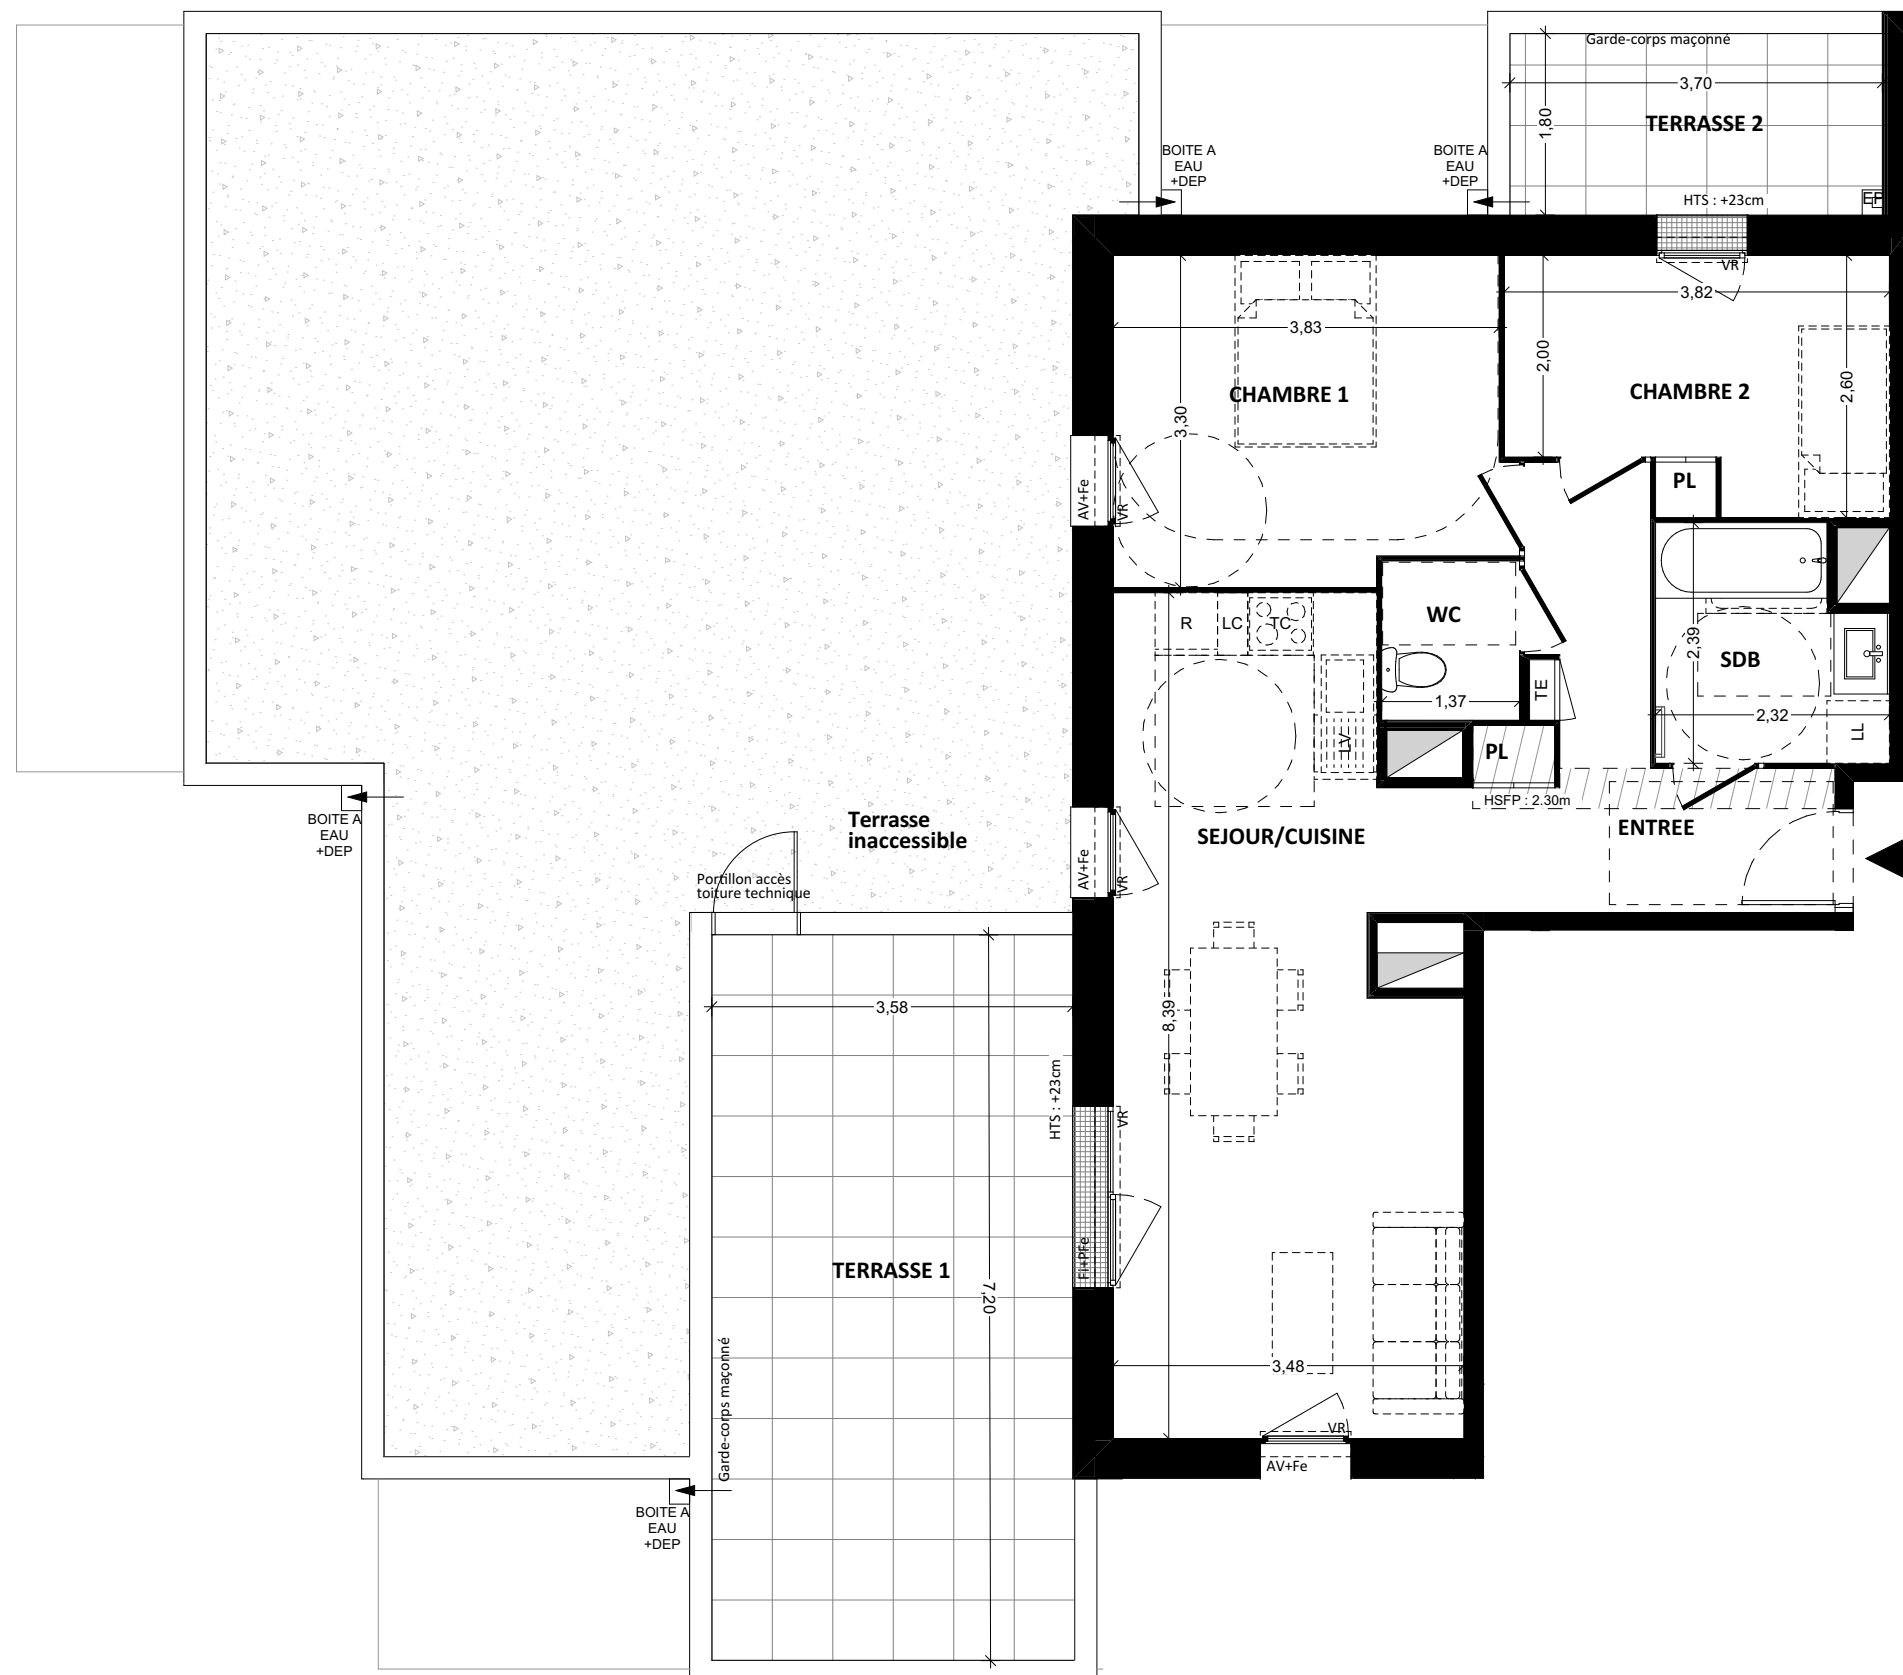

NOTA : Les côtes et les surfaces indiquées peuvent varier légèrement en fonction des impératifs de construction. Des modifications mineures ou des aménagements de détails nécessaires pour des raisons d'ordre technique ou administratif pourront être reportés sur les plans.

DOCUMENT NON CONTRACTUEL



L²A
1 quai Lamennais
35000 RENNES

Date: 31/07/2026

Indice 01