


WOOD LINE

RUE MONTESQUIEU - LYON 7


GROUPE LAUNAY

45 Avenue Maréchal Foch
69006 LYON
Tél: 04.72.15.59.90
groupe-launay.com

GROUPE LAUNAY
PROMOTION & AMÉNAGEMENT

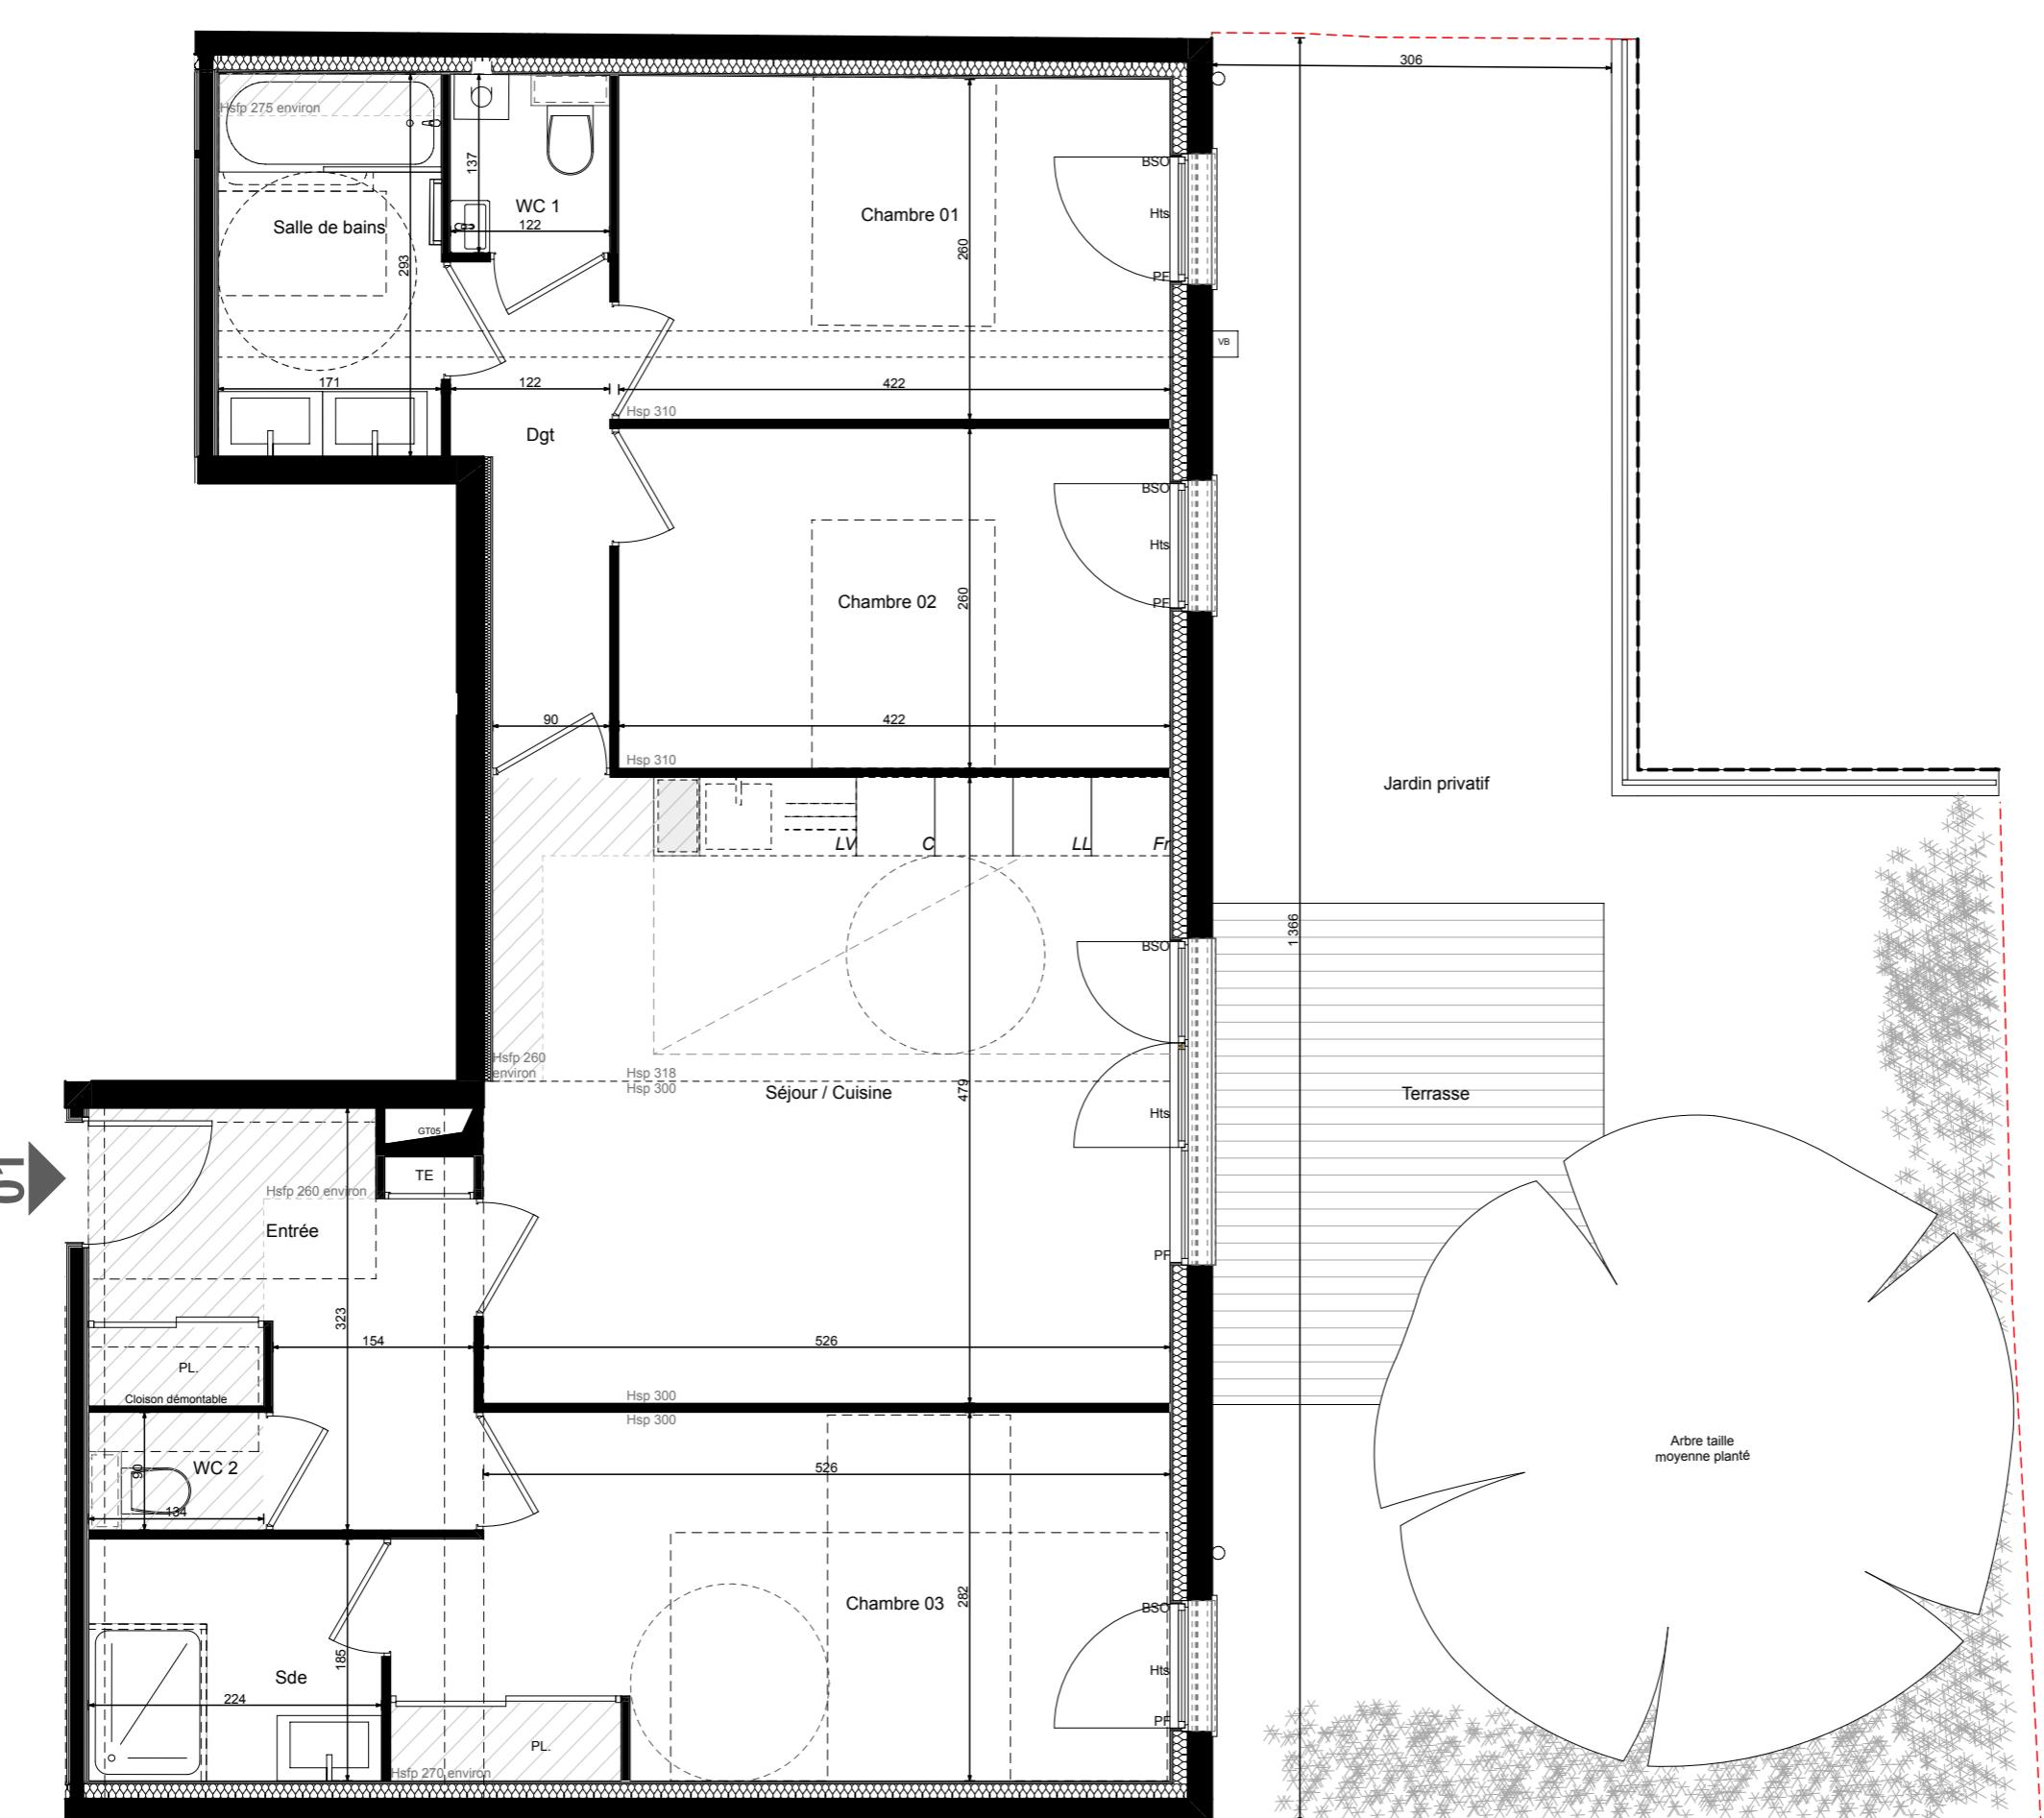

T4 Logement n°01		Niveau: Rez de chaussée
PIECES	SURFACES HABITABLES	
Chambre 1	11,03	m ²
Chambre 2	10,96	m ²
Chambre 3	16,08	m ²
Dgt	3,96	m ²
Entrée	7,63	m ²
Sdb	5,01	m ²
Sde	4,15	m ²
Séjour / Cuisine	24,99	m ²
Wc 1	1,66	m ²
Wc 2	1,21	m ²
TOTAL	86,68	m²
SURFACES ANNEXES		
Terrasse	11,51	m ²
Jardin	54,16	m ²

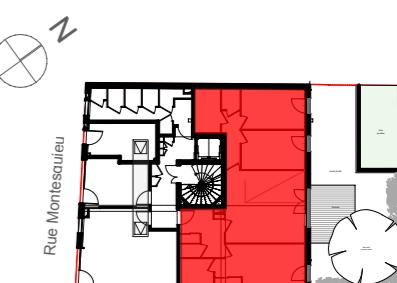

LEGENDE

TE	Tableau général électrique
Gaine technique	
Chaudière gaz à condensation	
F / PF	Fenêtre / Porte Fenêtre
OB	Fenêtre Oscillo-battante
BSO	Brise Soleil Orientable
Hts	Hauteur sous plafond = 2m60
Retombée de poutre	
Hts	Hauteur à franchir accès terrasse = 2cm
Pare vue	
BEC	Ballon d'eau chaude
MWA	Mur bois apparent