




WOOD LINE
RUE MONTESQUIEU - LYON 7

GROUPE LAUNAY

45 Avenue Maréchal Foch
69006 LYON
Tél: 04.72.15.59.90
groupe-launay.com



T2 Logement n°11		Niveau: 1er étage
PIECES		SURFACES HABITABLES
Chambre 1	11,13	m²
Sde	5,34	m²
Séjour/Cuisine	25,10	m²
TOTAL	41,57	m²
		SURFACES ANNEXES
Loggia	2,17	m²

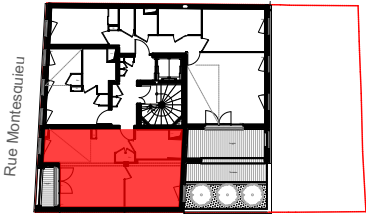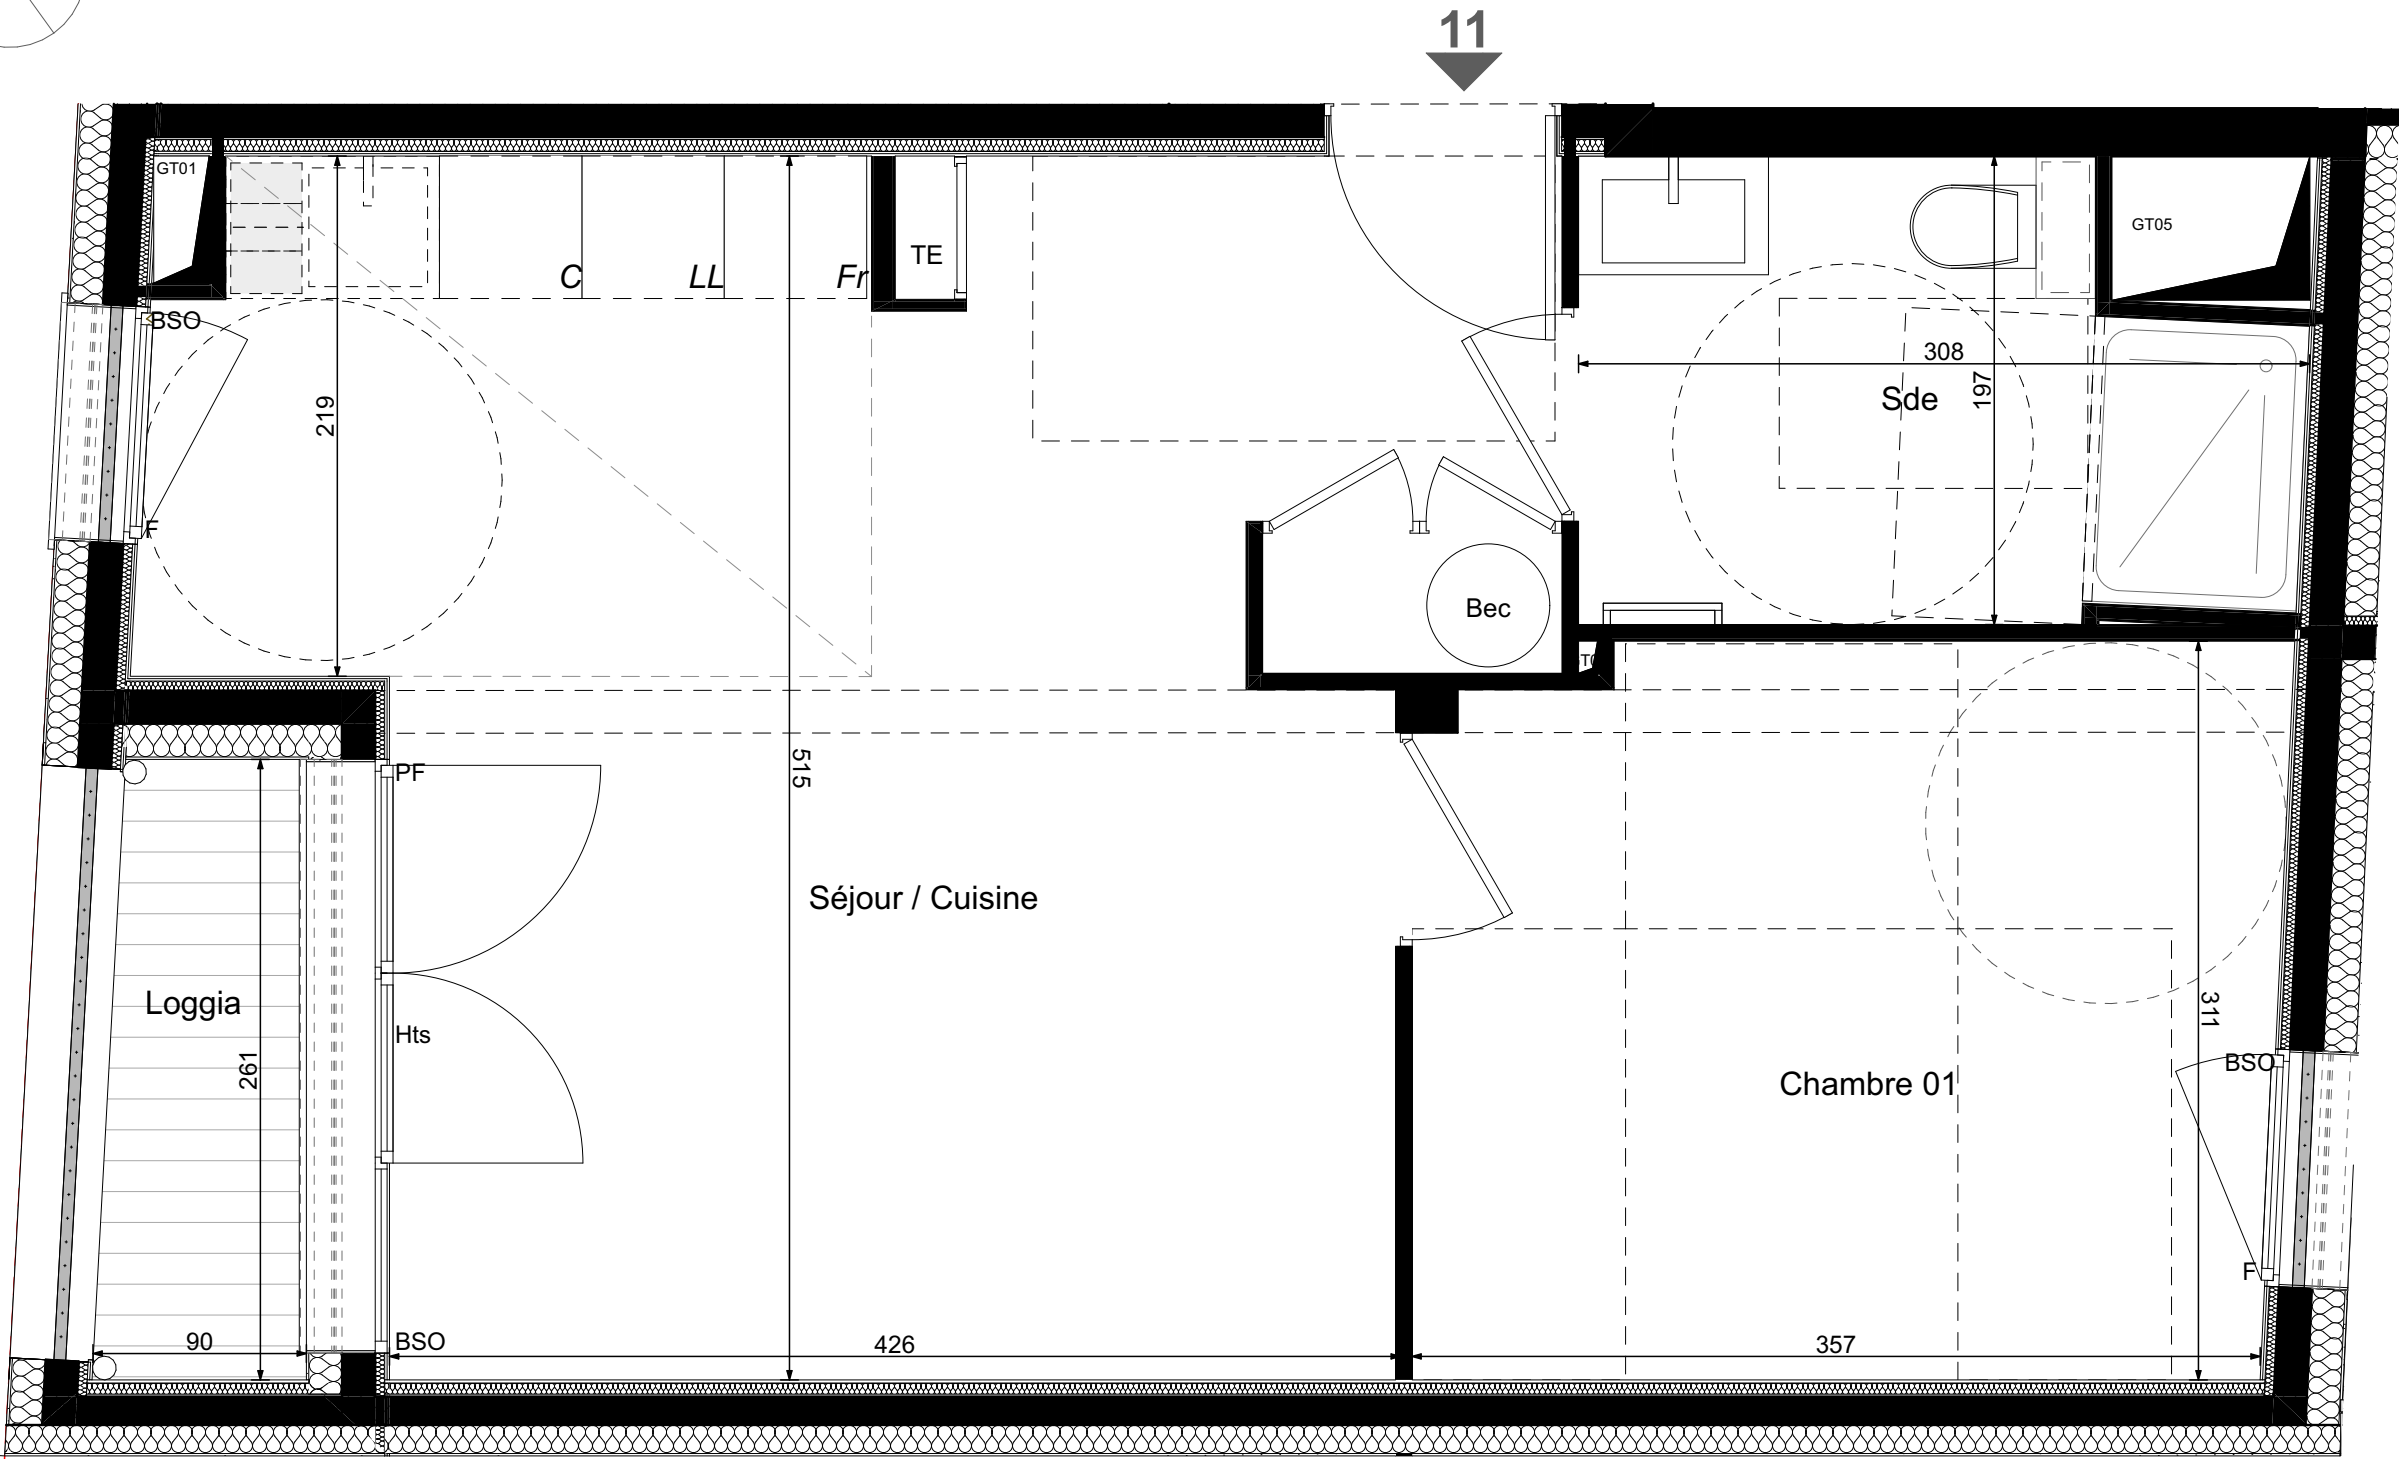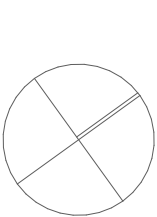

LEGENDE

- TE : Tableau général électrique
- Gaine technique
- Chaudière gaz à condensation
- Fenêtre / Porte Fenêtre
- Fenêtre Oscillo-battante
- Brise Soleil Orientable
- Hauteur sous plafond < 2m50
- Retombée de poutre
- Hts : Hauteur à franchir accès terrasse ≈2cm
- Pare vue
- Bec : Ballon d'eau chaude
- Mur bois apparent

Nota: "Les côtes et surfaces indiquées peuvent varier légèrement en fonction des impératifs de construction. Des modifications mineures ou des aménagements de détails nécessaires pour des raisons d'ordre technique ou administratif pourront être reportés sur les plans."

11/11/2025

Alexandre Allemand Architecte
34 chemin de Montauban - 69009 LYON
alexallemand@icloud.com

Logement n°11